

Diarienummer
2011/50544-1

Sökande:

Brf Magnolian 1 och 2 c/o JM AB
Paulsson Madeleine
Box 1334
751 43 UPPSALA**Beslut om bygglov, startbesked och kontroll**

Fastighetsbeteckning: LUTHAGEN 3:1 del av
Församling: Helga Trefaldighet
Fastighetsadress: PELARG/RÖRG/FORMG/LOCKG/
Ansökan avser: Inglasning av balkonger på flerbostadshus, Magnolian etapp 1 och 2 (kvarter 8)

Beslut

Bygglov beviljas för inglasning av balkonger på flerbostadshus, Magnolian etapp 1 och 2 (kvarter 8) med stöd av plan- och bygglagen (2010:900) 9 kap. 30 §.

Startbesked för att påbörja åtgärden godkänns med stöd av plan- och bygglagen 10 kap. 23 §. Kontrollansvarig och tekniskt samråd krävs inte.

Kontroller:

- Brandskyddskontroll. Inglasningarna ska utföras i brandteknisk klass E30.
- Anmälan ska göras till byggnadsnämnden när arbetena är färdigställda.

Observera att inglasningen inte får tas i bruk innan slutbesked eller interimistiskt slutbesked har utfärdats.

Bygglovavgift	11 200 kronor
Kungörelseavgift	200 kronor
<u>Avgift startbesked</u>	<u>4 800 kronor</u>
SUMMA	16 200 kronor

Faktura skickas separat.

Fastställda handlingar

9 st. ritningar

Ärendet

Ansökan avser bygglov för inglasning av 94 balkonger. Ansökan avser inte terrassplanet, plan 6, Magnolian 1 och markplan Magnolian 1 och 2.

Upplysningar

Interimistiskt slutbesked kommer att utfärdas vid varje tillfälle anmälan om färdigställda inglasningar inlämnas till byggnadsnämnden.

Inglasningen får inte tas i bruk innan slutbesked eller interimistiskt slutbesked har utfärdats. Om så sker kan byggnadsnämnden komma att ta ut en sanktionsavgift enligt plan- och byggförordningen 9 kap. 21 §. Sanktionsavgiften beräknas från ett halvt prisbasbelopp och uppåt beroende på åtgärd och byggnadens storlek.


Bygglovets och startbeskedet upphör att gälla om den åtgärd som lovet avser inte har påbörjats inom 2 år och avslutats inom 5 år från den dag då beslutet vinner laga kraft.

Informationsblad "Brandskydd – inglasade balkonger" bifogas.

Handläggande byggnadsinspektör

Byggnadsinspektör: Jarmo Ylitalo, 018-727 46 57

Enligt delegation för byggnadsnämnden 2011-08-30

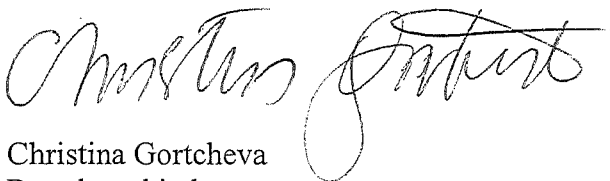

Christina Gortcheva
Bygglovarkitekt

Expedieras till:

Sökande
Fastighetsägare
Akten

Brandskydd – inglasade balkonger

(vid loftgångar samt uterum nära tomtgräns)

Inglasade balkonger kan medföra ökade brandrisker, genom att:

- balkongen utnyttjas som bostadsrum
- mängden brännbart material ökar på balkongen
- dörren mellan balkongen och lägenheten oftare står öppen


I Boverkets Byggregler, BBR, 5:634 anges att:

”Risken för spridning av brand och brandgas mellan brandceller får inte öka vid inglasning av balkonger, loftgångar och uterum. Vid inglasning skall avskiljning från intill- och ovanliggande sådana utrymmen utföras i brandteknisk klass E 30.”

Observera att tätningen mellan fasaden och balkongplattan blir viktig då även tätningen skall klara brandcellskravet E 30.


Oavsett typ av inglasning får en balkong som erfordras för utrymning inte glasas in på ett sådant sätt att utrymningstryggheten försämras. Inglasningen måste därför vara utförd så att den inte försvårar för räddningstjänsten att med sin stegutrustning få tillträde till balkongen. Det innebär att en tillräckligt bred öppning i fönsterpartiet lätt skall kunna åstadkommas. Med hänsyn till risken för personskador av glassplitter när en räddningsstege sätts an mot balkongen, kan det vara lämpligt att öppningen görs större än vad som annars krävs.

Inglasade balkonger

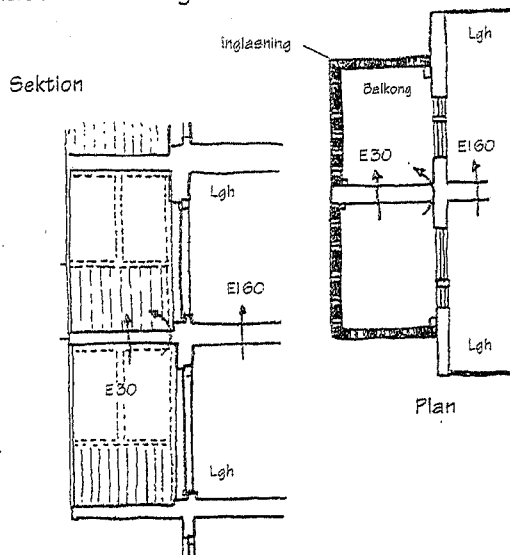

2011 -08- 3 0


CH

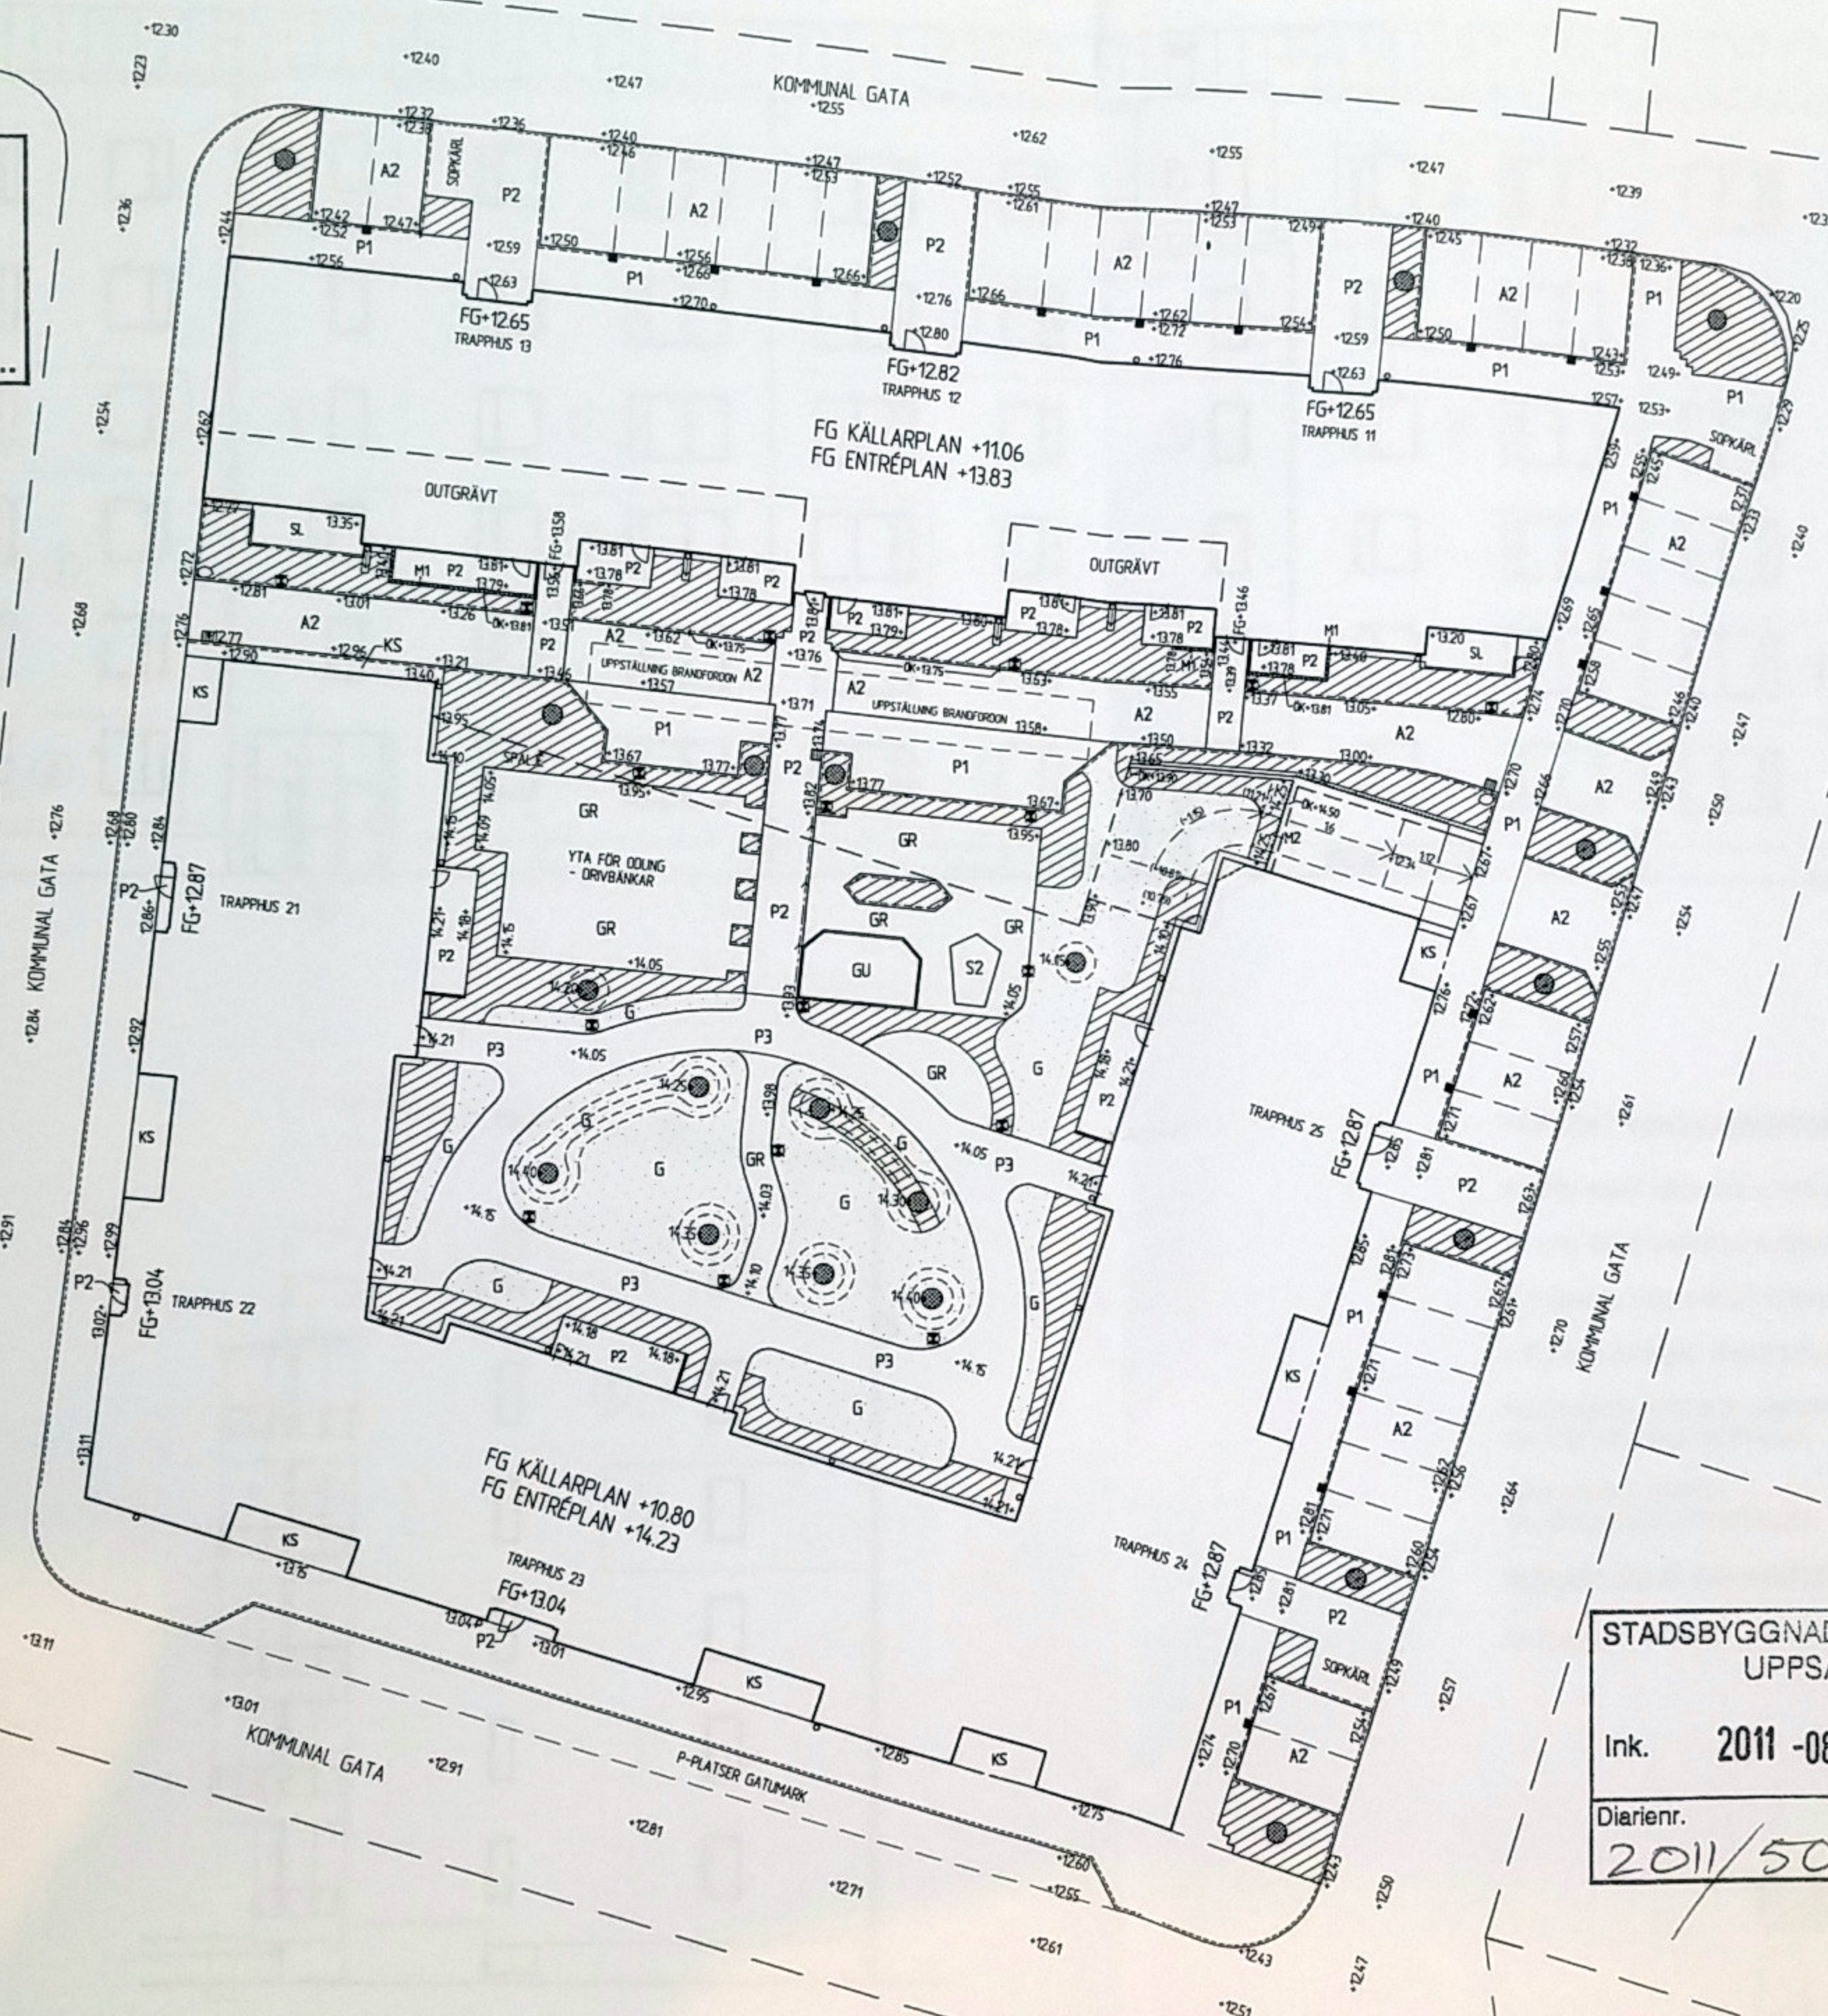

	ANVÄNDNINGSGRÄNS
-0.00	FÖRESLAGEN MARKHÖJD
	DAGVATTENBRUNN
	LÄGNINGSLINJE
M1	STÖDMUR AV VINKELELEMENT AV BTG NÄRMGRÄ, ROLLAD YTA
M2	STÖDMUR AV BTG-BLOCKSTENAR TYP BENDER BOSTON ANTIK, KLÖR GRÅ, HÖJD CA 0.45 M
	GRANITKANTSTEN TYP RV 4, BYGGHÖJD ca 100 MM, DOPPAS TILL HÖJD = 0 MM VD AVSLUT ALLT. ANSLUTS TILL ÖK GATUKANTSTÖD. SÄTTES MED MOTSTOD AV BETONG.
	GATUKANTSTEN UTFÖRES AV KOMMUNEN
A2	ASFALTYTA TRAFIKKLASS 2
P1	BTGPLATTOR TYP BENDERS MARK, 350x350x60 MM, KLÖR GRÅ *
P2	BTGMARKSTEN TYP BENDER BAS, 210x140x60 MM, KLÖR TERRAKOTTA *
P3	BTGMARKSTEN TYP BENDER LABYRINT ANTIK, KLÖR TERRAKOTTA, HELSTENAR 210x140x60 MM, KOMPLETERAT MED HALVSTENAR OCH CKRELSTENAR FÖR ATT MINIMERA KAPNINGSBEHÖVET. *
	RÄNNÅL, TYP BENDER RÄNNÅLSPLATTOR, AVSLUTAS MED GRÄSARMERINGSPLATTA OVAN PERKOLATIONSMAGASIN AV MAKADAM, MN 0.5x0.5x0.5 M, GEOTEXTIL KRING MAKFYLLNING.
GR	GRUSYTA, SLUTLAGER STENMÖL 0-8
KS	KULLERINGSYTA, SÄTTNING I JORDFUKTIGT BRUK BRUK
SL	SINGEL- / MAKADAMYTA
S2	FÖRMBAR LEKSAND 400 MM
GU	FALLSKYDDSPLOTTOR AV GUMMI TYP HAGS 052 136
	GRÄSYTA
	PLANTERINGSYTA
	MOSS-SEDUMMATT
	TRÄDGROP NYTT TRÄD
	POLLARARBELYSNING ENLIGT ELHANDLING
	MOTORVÄRMATT ENLIGT ELHANDLING

- PLATTOR OCH MARKSTEN SÄTTES I HALVSTENS FÖRBAND.
- MELLAN HUSFASAD OCH PLANTERINGSRYTTA UTFÖRES STRÄNG MED STENMATERIAL ENLIGT PAF 26.11-82
- VID ÅTERFYLNING VID ENTRÉER PÅ GÅTUSIDOR SAMT VID UPPFYLNING INNE PÅ GÅRDEN UTFÖRES LÅSTOMPEPERANDER LÄTTFYLNING MED SKUMGLAS TYP HASOPOR OMFATTNING / LAGERTJOCKLEKAR ETC ENLIGT SKOLENSKOLA ITRÄNING I ERINGSKOLA

KOORDINATSYSTEM: SWREF 99 18 00
HÜDSYSTEM: RH2000

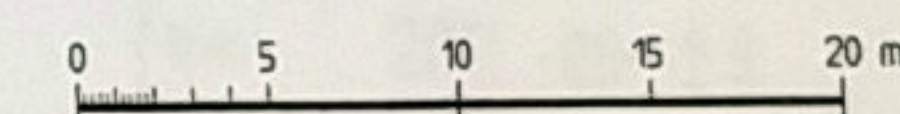

Ink. 2011-08-23

Diari nr.
2011/50544-1

REF	ART	INOMMEN AVSER	SKALA	STATUS
ÖSTERÅSGATAN 6B TEL 018-15 64 50 FAX 018-16 64 54 info@markplaner.se info@markplaner.se	JM AB Box 1334 Östergatan 2 751 43 Uppsala			Tel 018-68 03 00 A3 1400 A1 1200
☐ A Archus Arkitekt AB 02-15 60 00 ☐ K Knut Jönass Ingeniör 08-25 26 26 ☐ E J&H Elteknik 018-59 02 04 ☐ V Servicebolaget AB 0650-54 08 61 ☐ VS Ramboll Sverige AB 018-615 13 00 ☐ SM MarkTjänster AB 018-15 64 50	BRF MAGNOLIAN 1 & 2 KV CEMENTGJUTERET, UPPSALA KOMMUN MARKPLANERINGSPLAN			
BETAD KONSULTERAD PB	HANDLAGARE O BRUNIN	ARBETSTIDEN 1009	KOD TYP PDS P.03604113	
DATUM 2006-08-26	ANVÄND O E BRUNIN		ARBETSTIDEN L16:1	REV A

plaster over brick
or plaster over plaster
type bricks etc.

drainage with
mineral wool 10-15

200


makadam 8/12

makadam 16/32


horizontal drainage

± d.k. golv

PAF 2.6.1-82 Isolering av källarvägg och sockel upphöjd första våning Putz 20
skala 1:20 (A1)

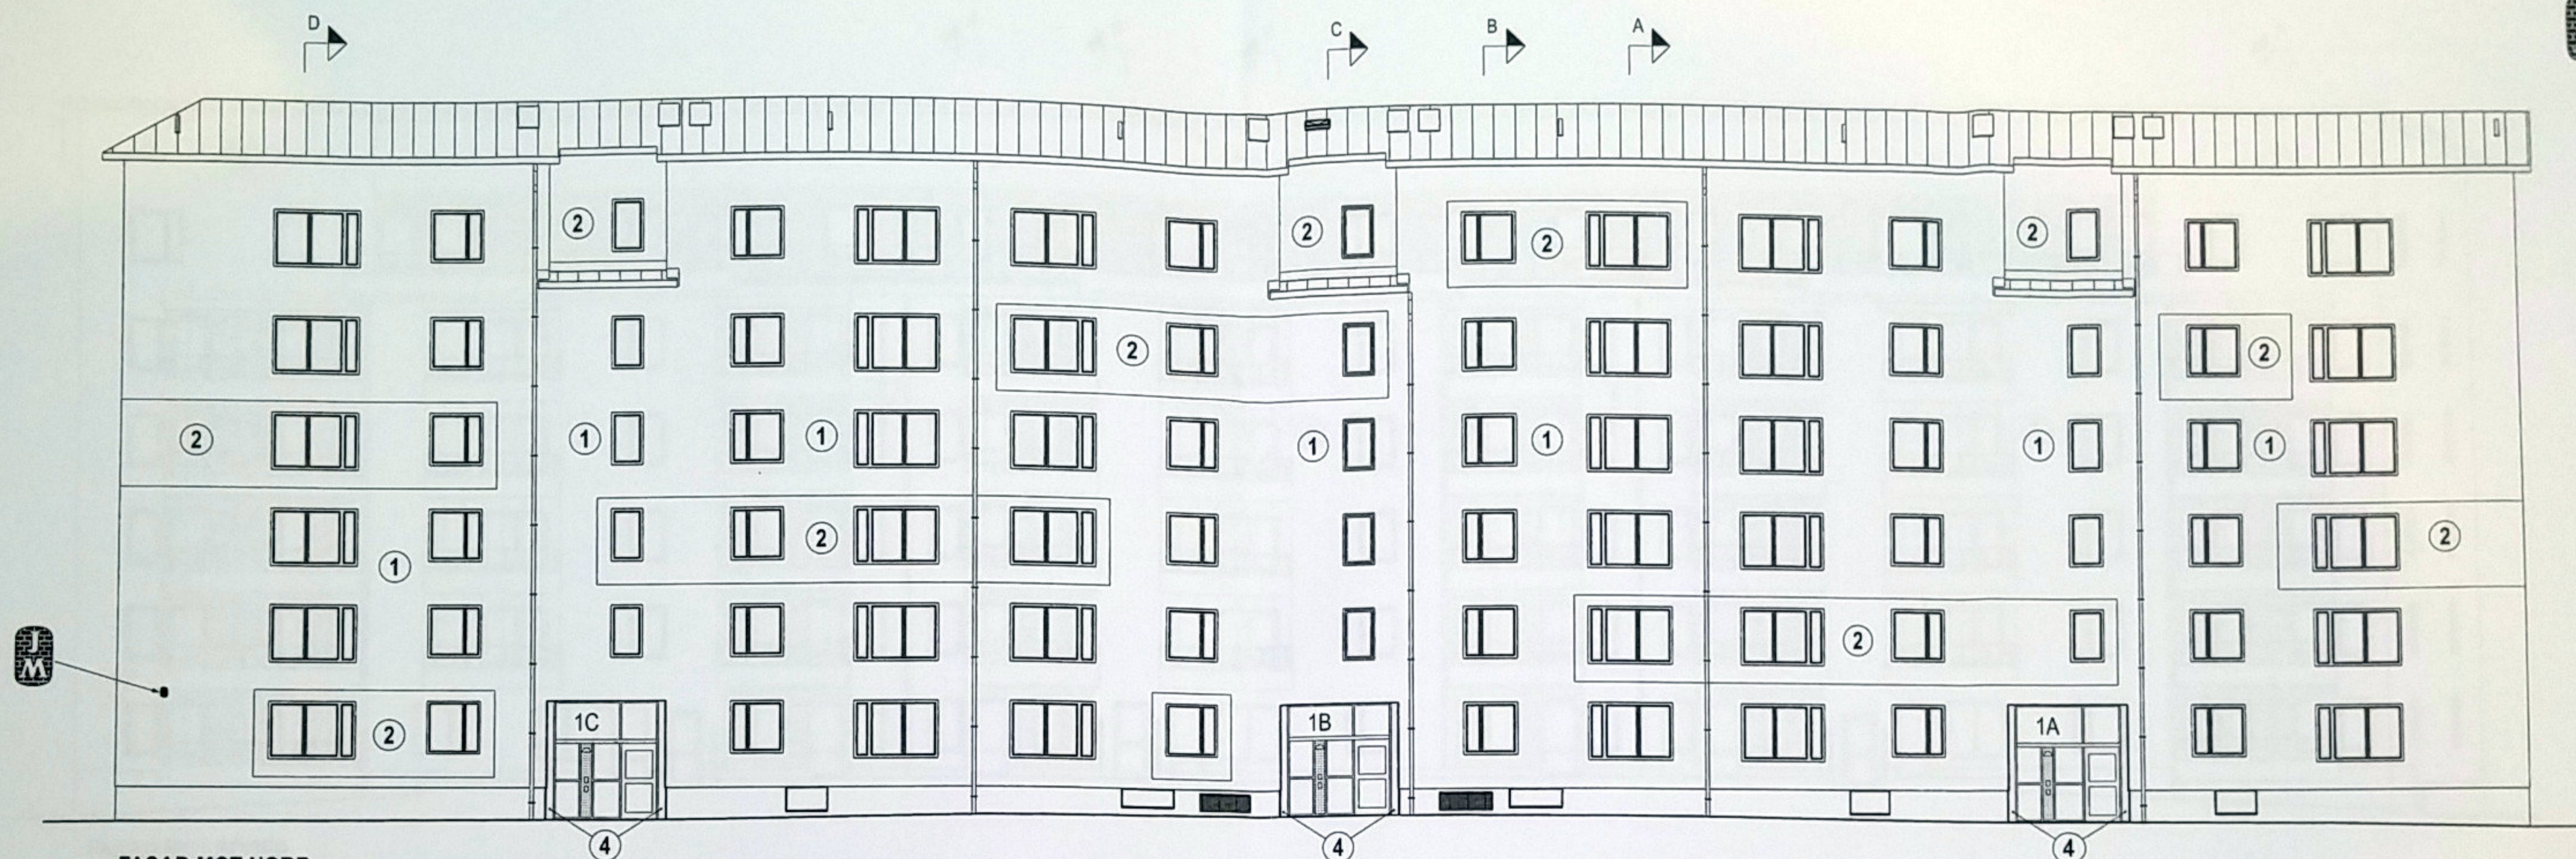

FASAD MOT NORR

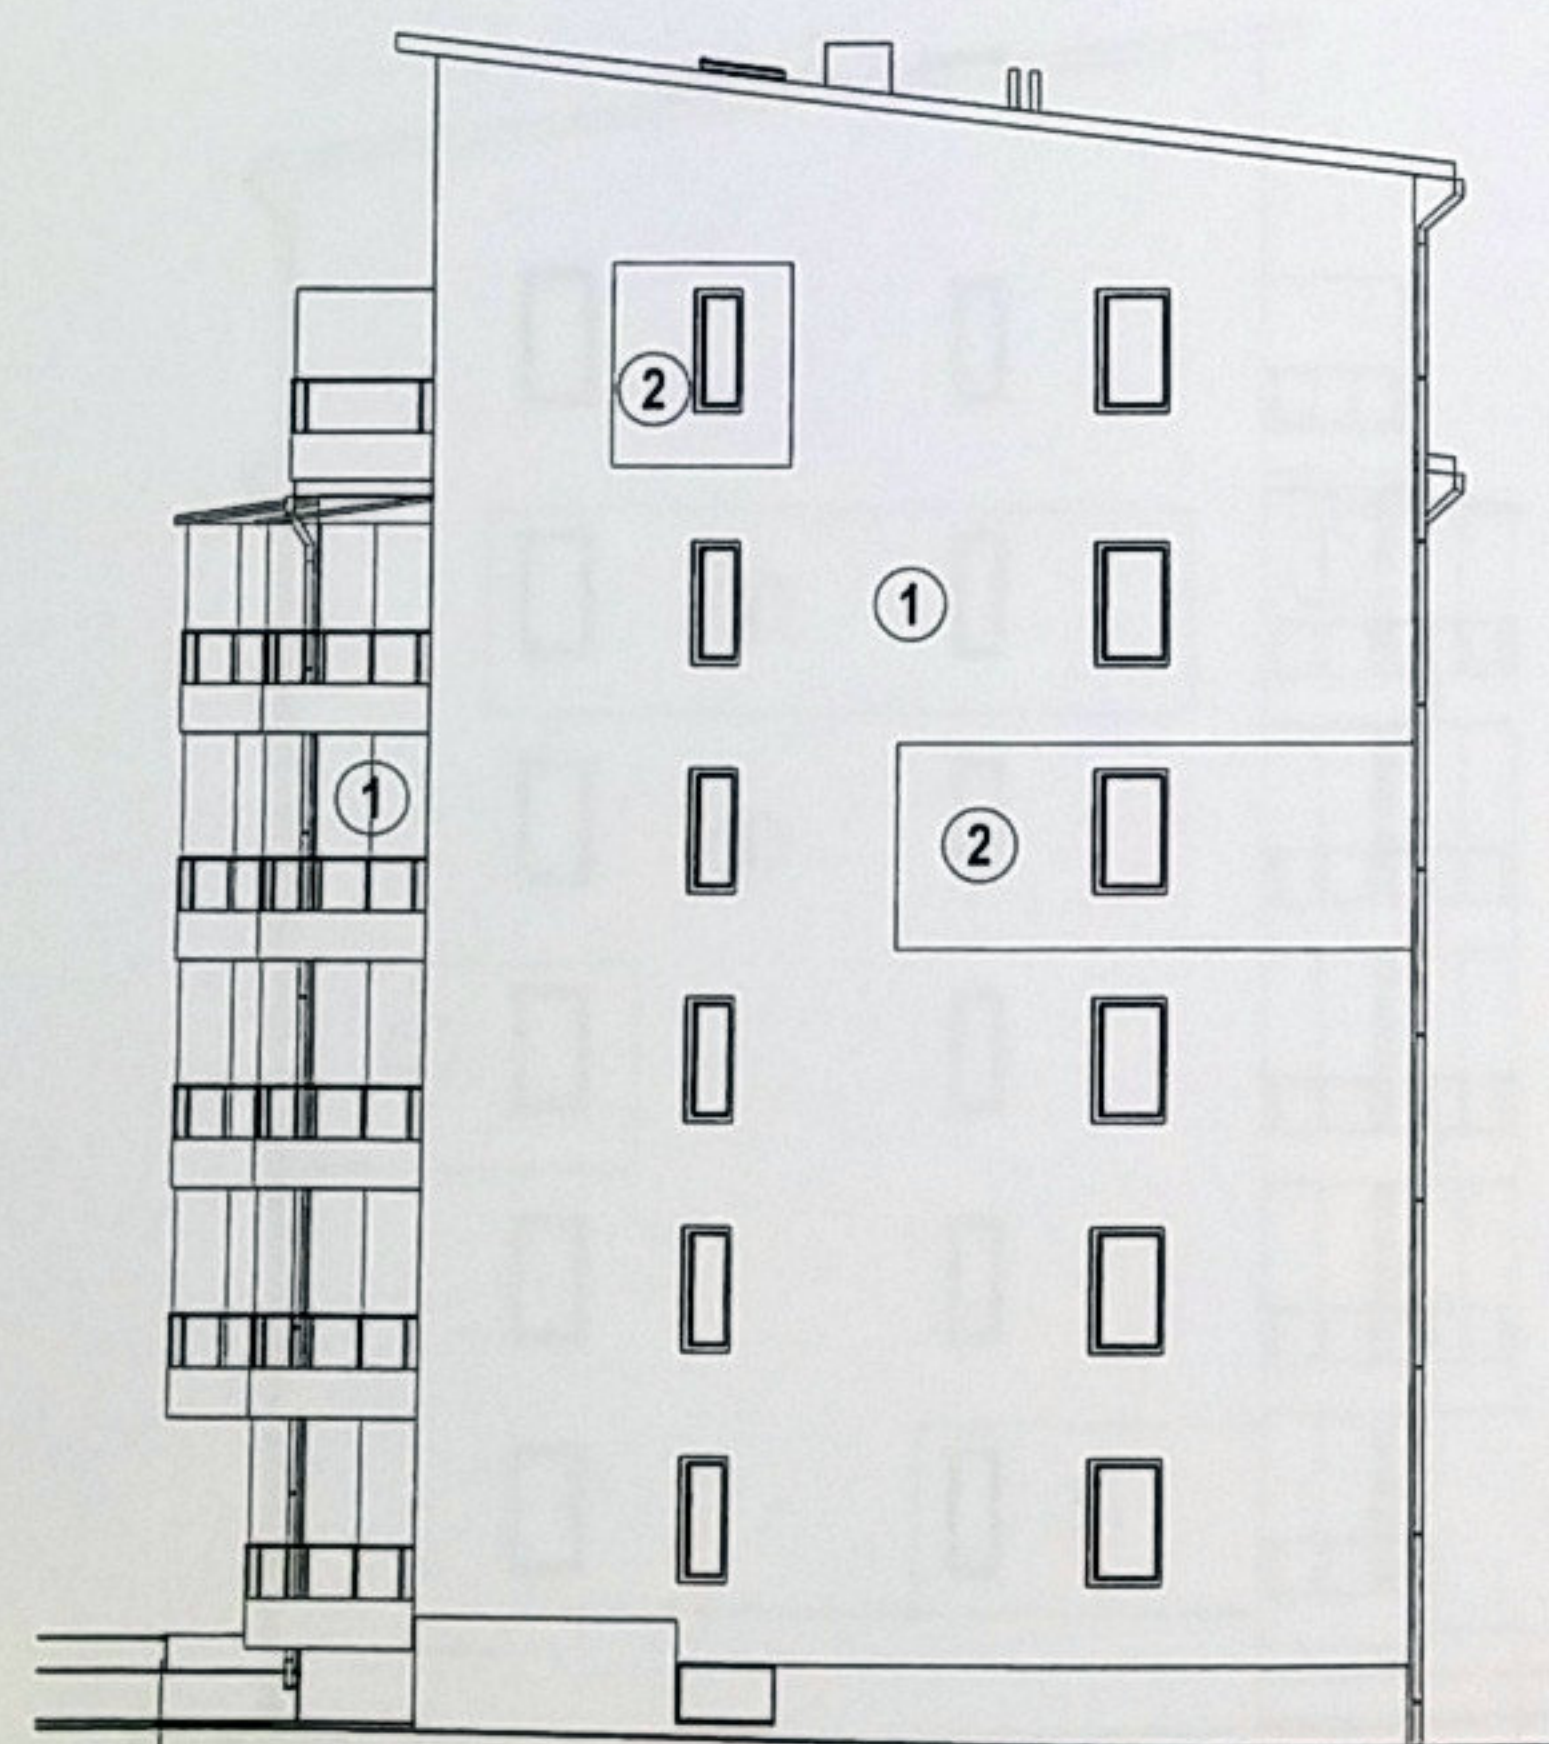

FASAD MOT ÖSTER

SKALA 1:100
0 1 2 5 10
METER

FÄRGSÄTTNING FASADYTOR

1: PUTS, MAXIT 33059 (NCS S 3005-Y50R)

2: PUTS, MAXIT 33001 (NCS S 0502-Y)

3: TRÄPANEL, MÅLAS NCS S 1500-N

4: PORTOMFATTNING, MARMOROC COMPOSITE (GAMLA "GOLD")

PLÅTARBETEN (STUPRÖR, HÄNGRÄNNOR, TAKYTOR OCH BALKONGFRONT)
RAL 9006 (LJUS SILVERMETALLIC)FÖNSTER OCH DÖRRAR
RAL 9006 (LJUS SILVERMETALLIC)

INGLASNING AV BALKONGER

PROFILLÖS INGLASNING AV BALKONGER SAMT SKÄRMTAK AV GLAS

BYGGNADSNÄMNDEN
I UPPSALA
DELEGATIONSBeslut

2011-08-30


CH

STADSBYGGNADSKONTORET
UPPSALA

Ink. 2011-08-23

Diarienumr.

2011/50544-1

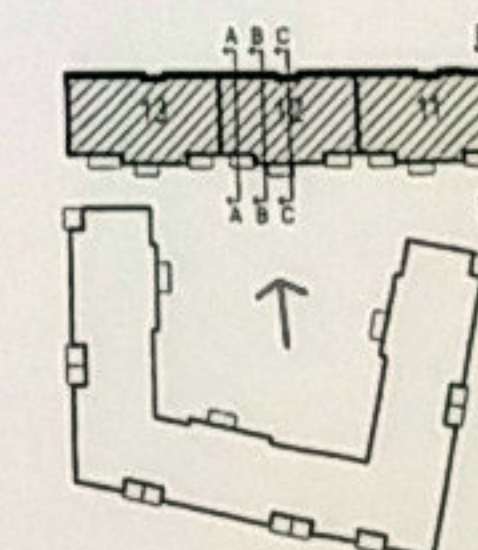

BYGGLOVSHANDLING

Archus


■ A Archus Arkitekt AB 021-15 00 00
□ K Kruv Jönsson Ing byrå 08-35 26 26
□ E JSH Elektrik 018-59 02 04
□ V Servicebolaget AB 0650-54 08 61
□ VS Ramboöl Sverige AB 018-615 13 00
□ M Markhåller AB 018-13 54 50

STADSKONSTRUKTOR
R. BALSNER
DATUM
2011-03-10


REV. 1
JW AB
Box 1334
Sylvenborgsgatan 2
751 43 Uppsala
Tel 018-68 03 00

KV. CEMENTGJUTERIET, UPPSALA
BRF MAGNOLIAN 1
NYBYGGNAD AV FLERBOSTADSHUS


FASAD MOT NORR OCH ÖSTER
MED BALKONGINGLASNING
A3 1:200
SKALA A1 1:100
P036041.1.3
A-40.3-010

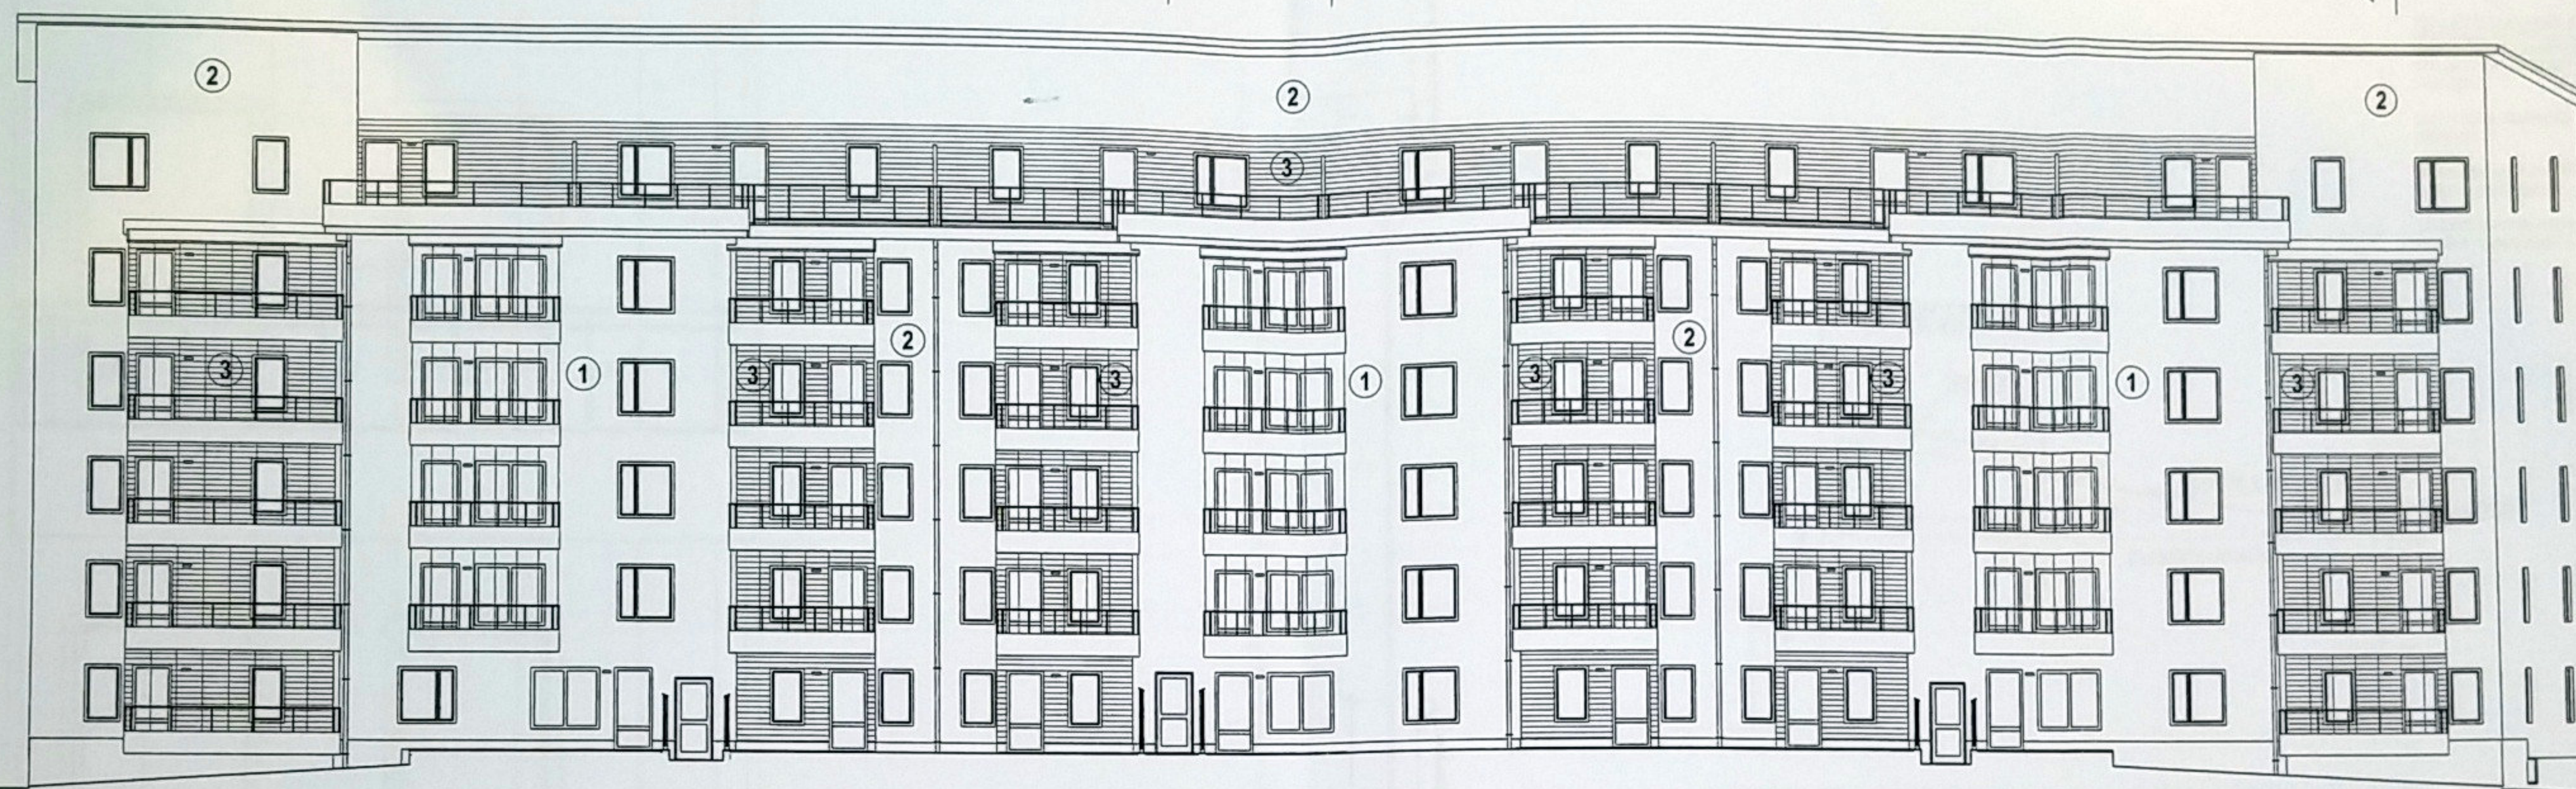

FASAD MOT SÖDER

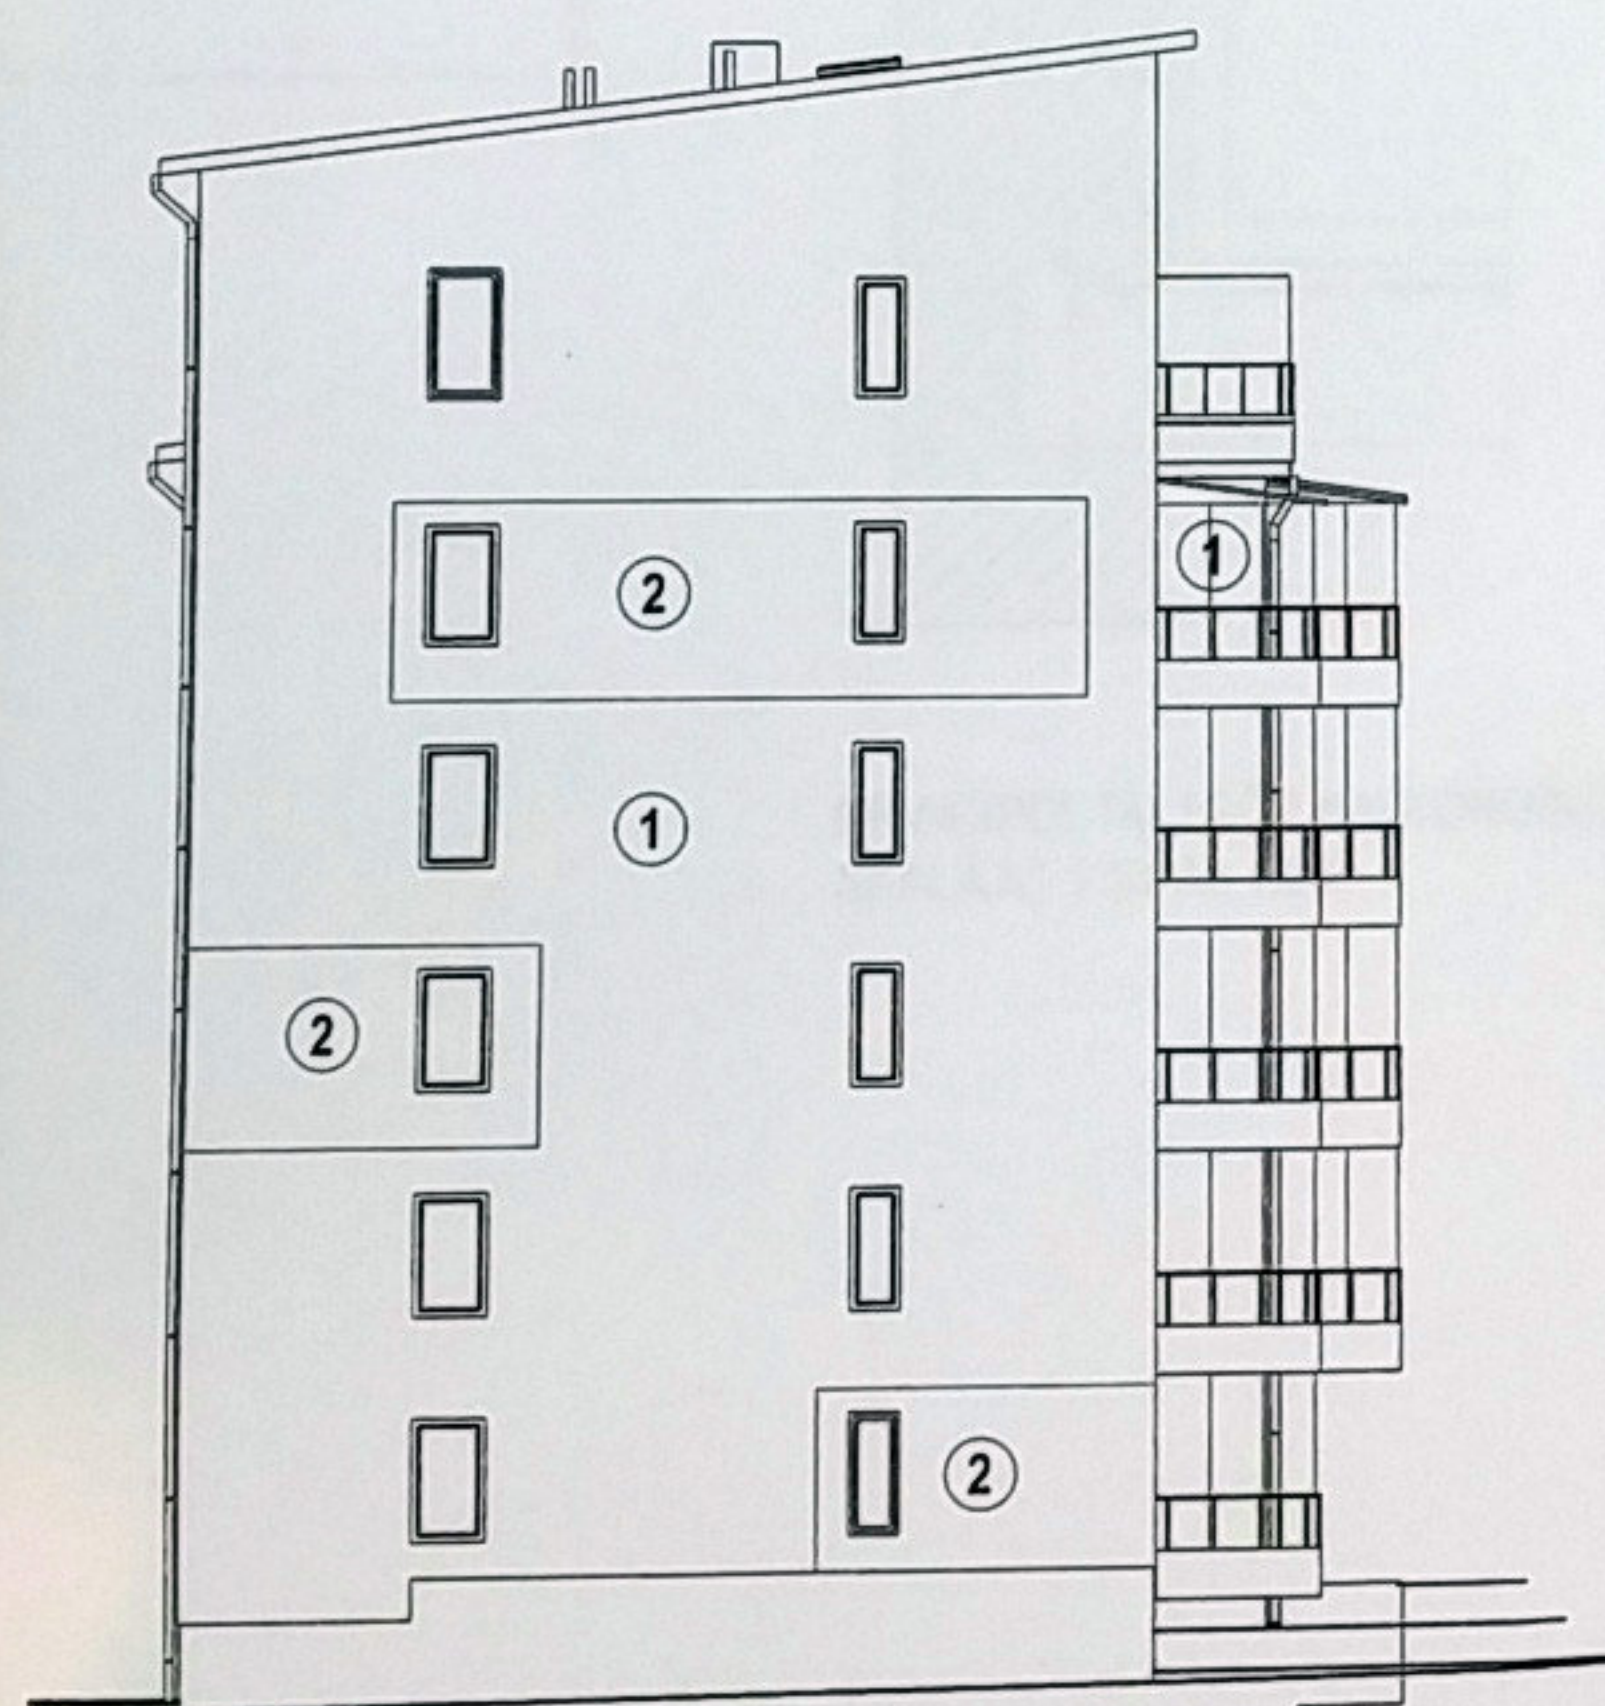

FASAD MOT VÄSTER

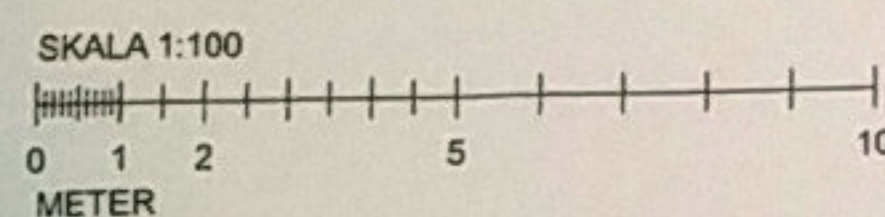

FÄRGSÄTTNING FASADYTOR

- 1: PUTS, MAXIT 33059 (NCS S 3005-Y50R)
 2: PUTS, MAXIT 33001 (NCS S 0502-Y)
 3: TRÄPANEL, MÅLAS NCS S 1500-N

PLÅTARBETEN (STUPRÖR, HÄNGGRÄNNOR, TAKYTOR OCH BALKONGFRONT)
 RAL 9006 (LJUS SILVERMETALLIC)

FÖNSTER OCH DÖRRAR
 RAL 9006 (LJUS SILVERMETALLIC)

INGLASNING AV BALKONGER

PROFILLÖS INGLASNING AV BALKONGER SAMT SKÄRMTAK AV GLAS

BYGGNADSNÄMNDEN
 I UPPSALA
 DELEGATIONSBESLUT


2011-08-30

STADSBYGGNADSKONTORET
 UPPSALA

Ink. 2011-08-23



Diariernr.

2011/50544-1

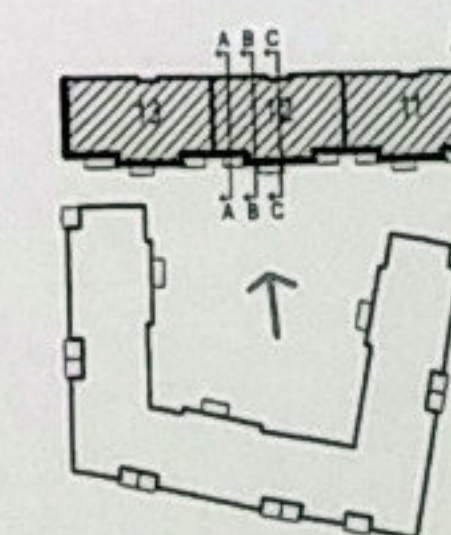


BYGGLOVSHANDLING


Archus		KV. CEMENTGJUTERIET, UPPSALA	
■ A Archus Arkitekt AB □ K Knut Jönsson Ing Byrå □ E J&H Elektronik □ V Servicebataljonen AB □ VS Ramboll Sverige AB □ M Markteknik AB		021-15 69 00 08-35 28 28 018-59 62 04 0855-54 08 61 018-415 13 30 018-15 64 50	
FÖRSTÄMMANDE R. BALOGH 2011-03-10		FÖRSTÄMMANDE K. VALLSTRÖM 2011-03-10	
PROJEKTNUMMER A-40.3-020		PROJEKTNUMMER P.036041.1.3	

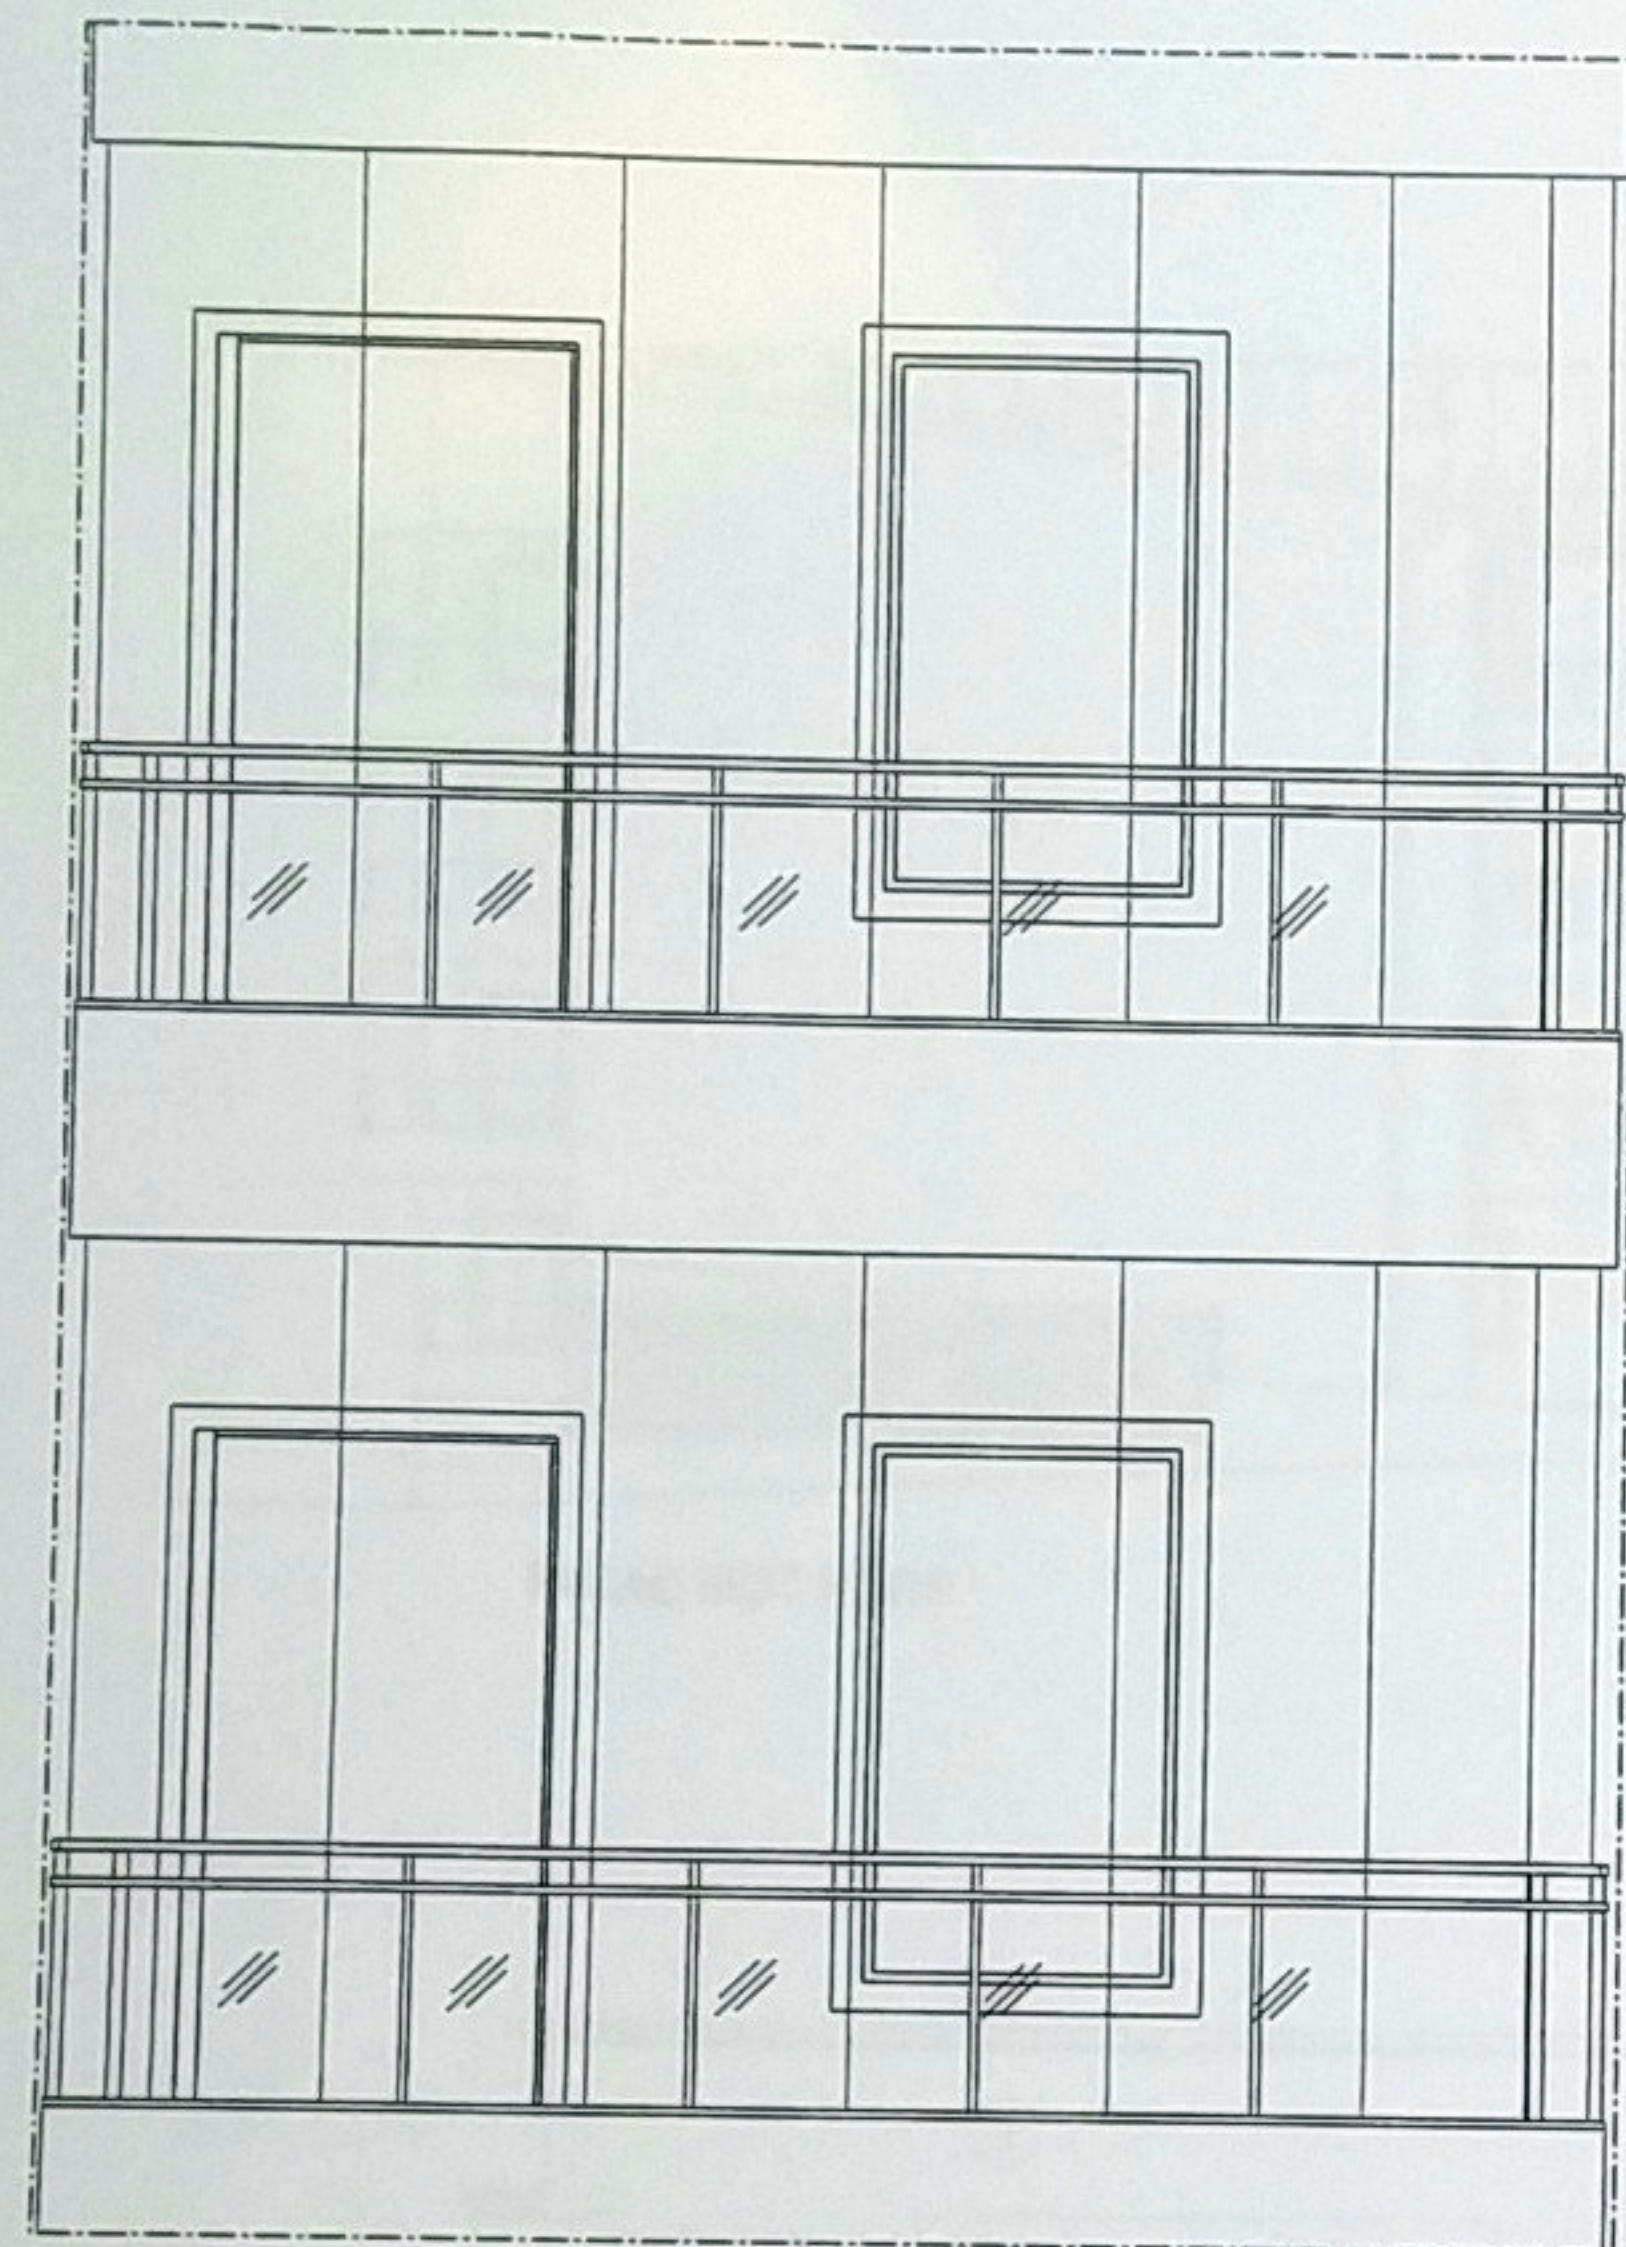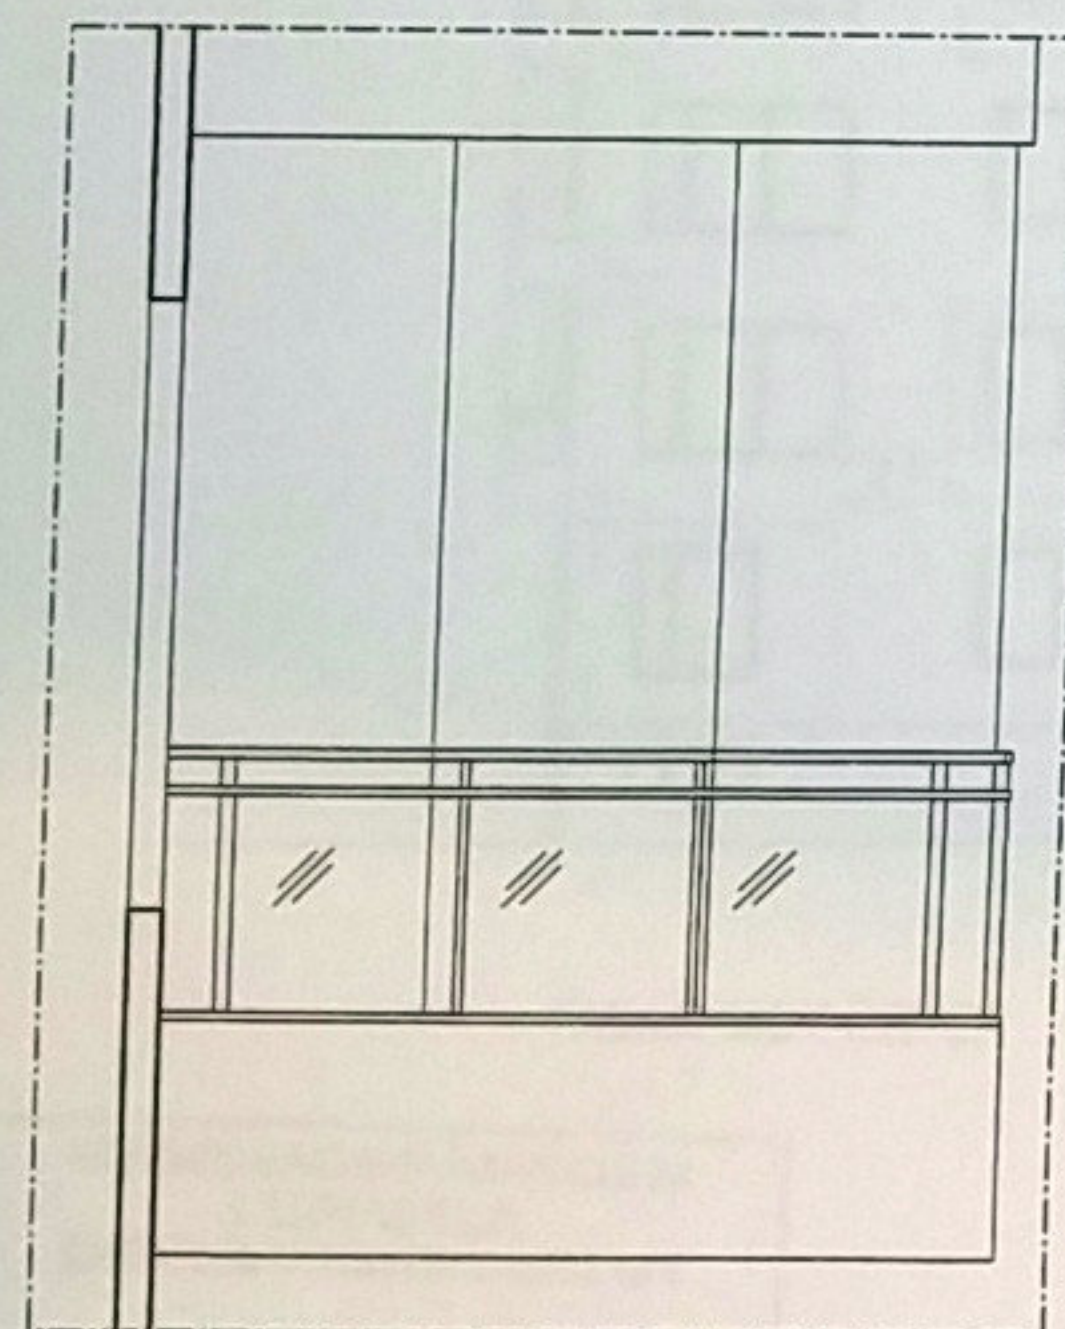

PRINCIPFASAD BALKONGER
SKALA A1 1:20, A3 1:40

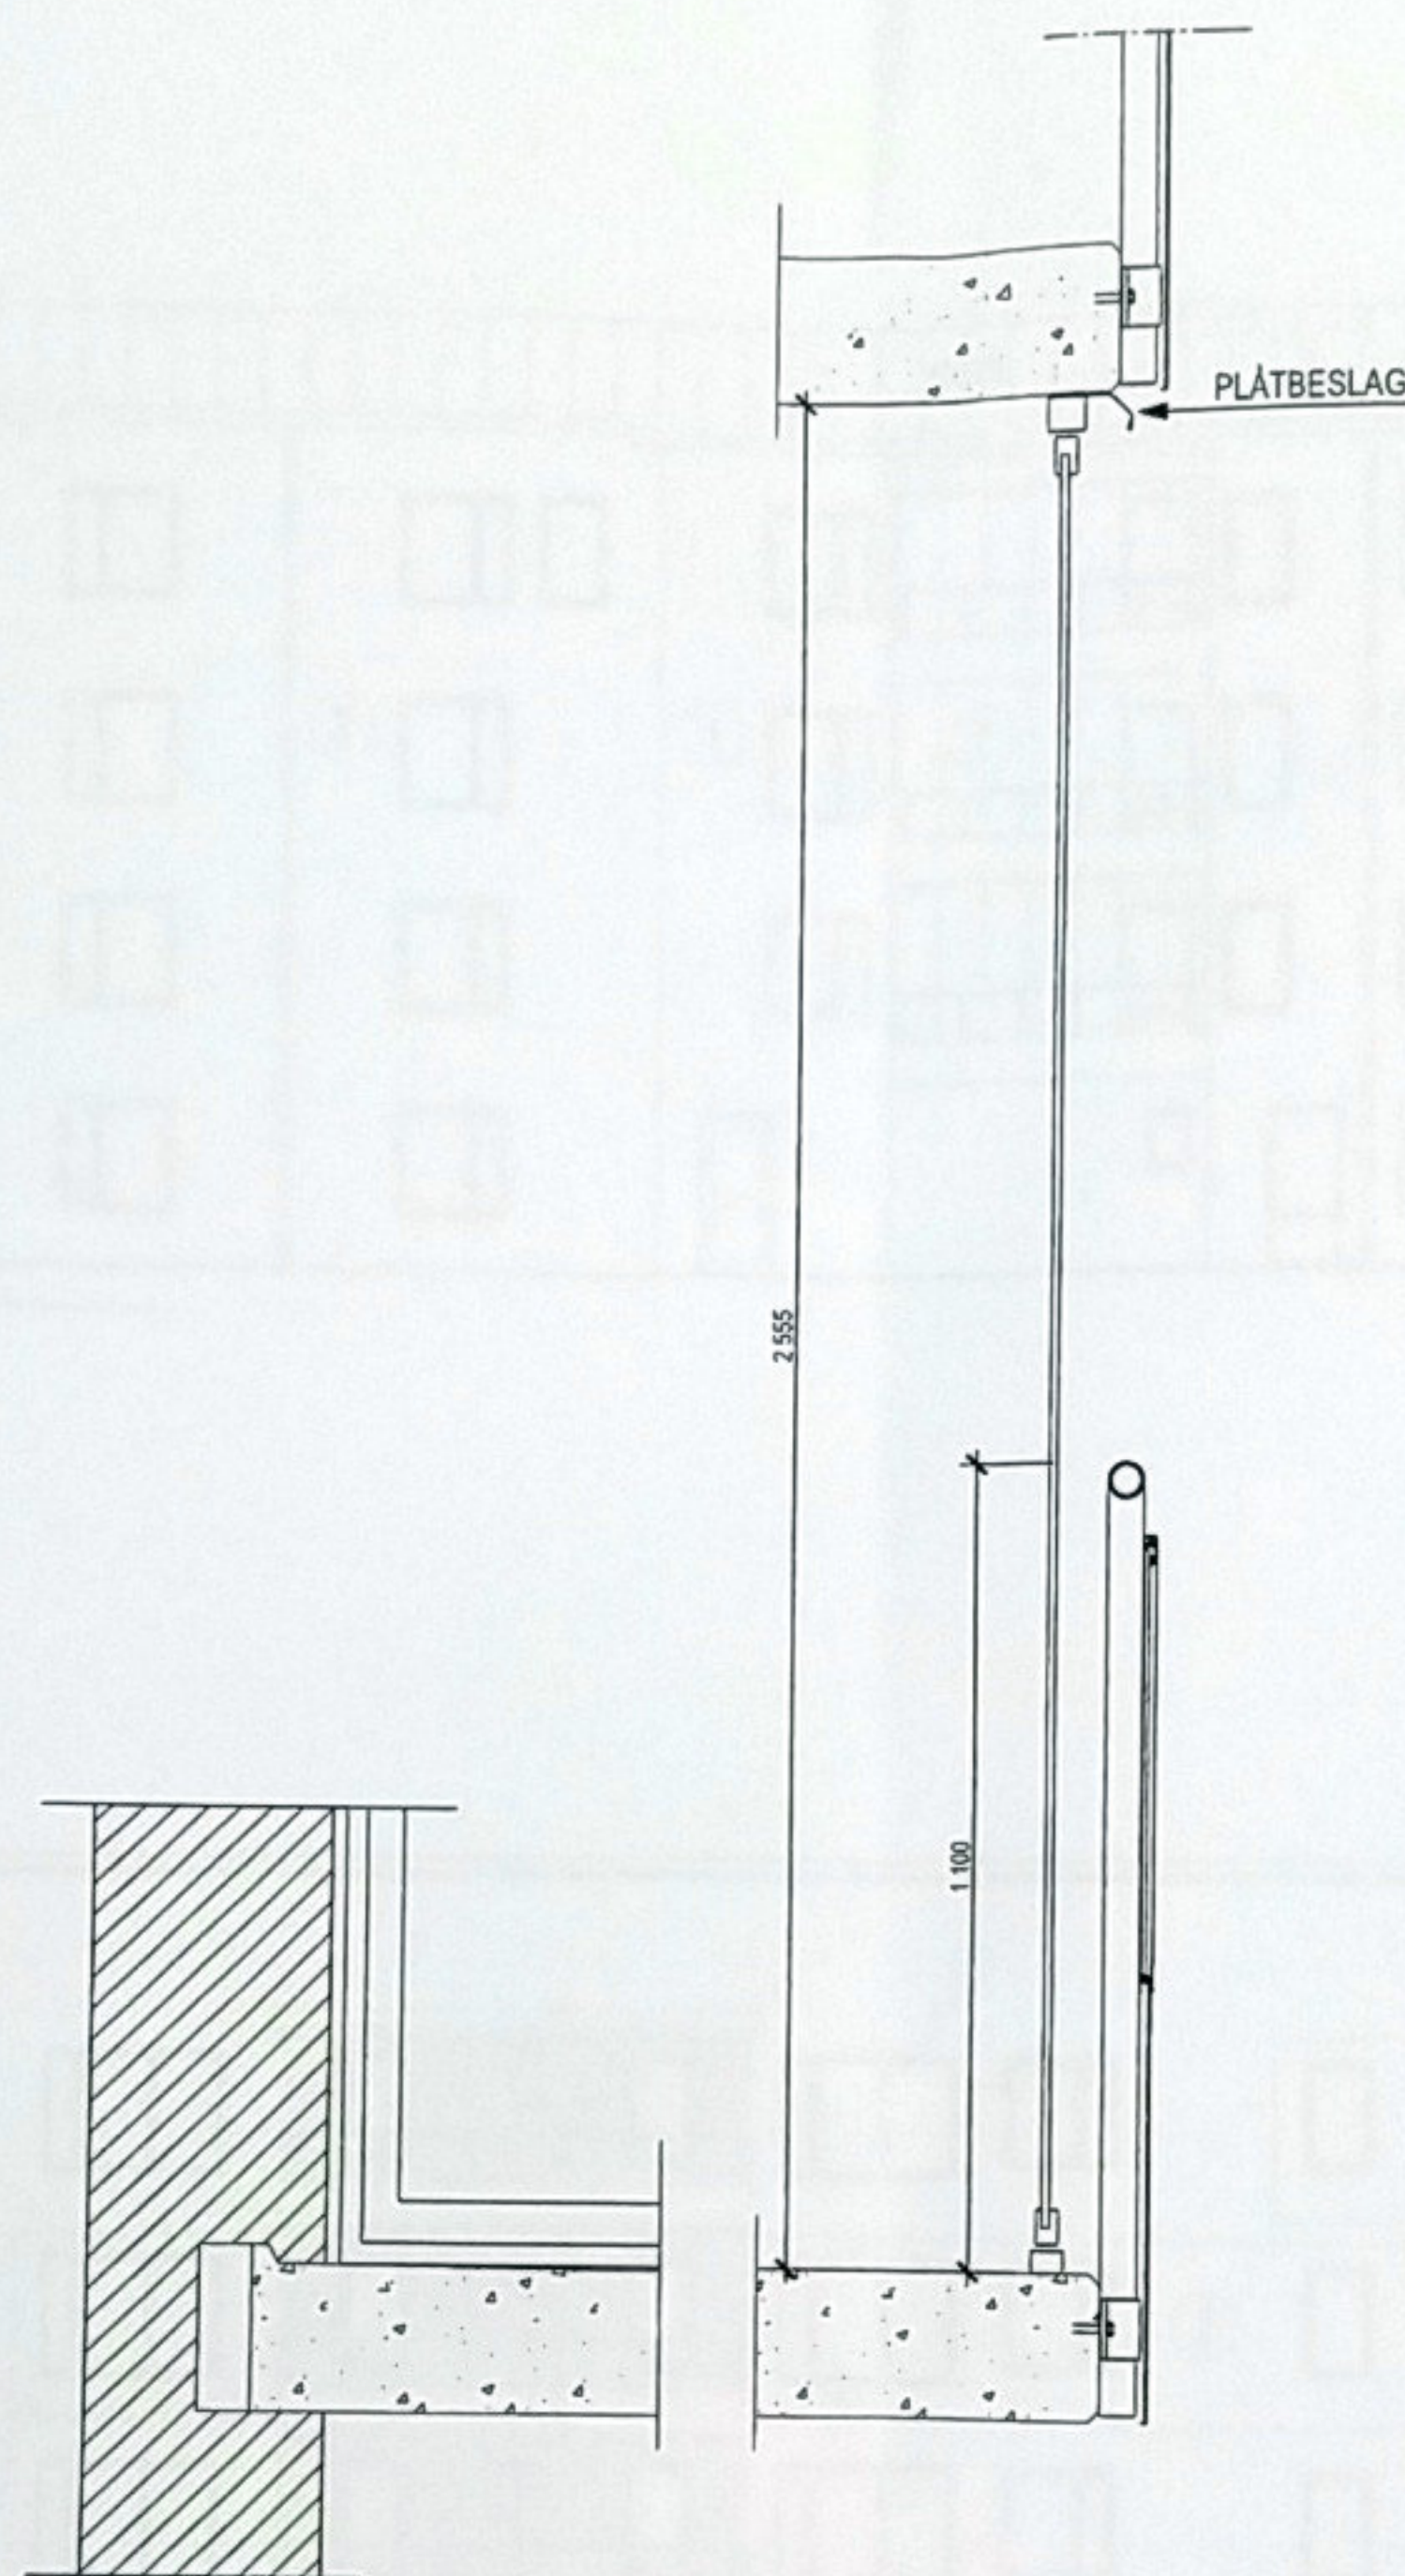

PRINCIPDETALJ FÖR BALKONGINGLASNING
SKALA A1 1:10, A3 1:20

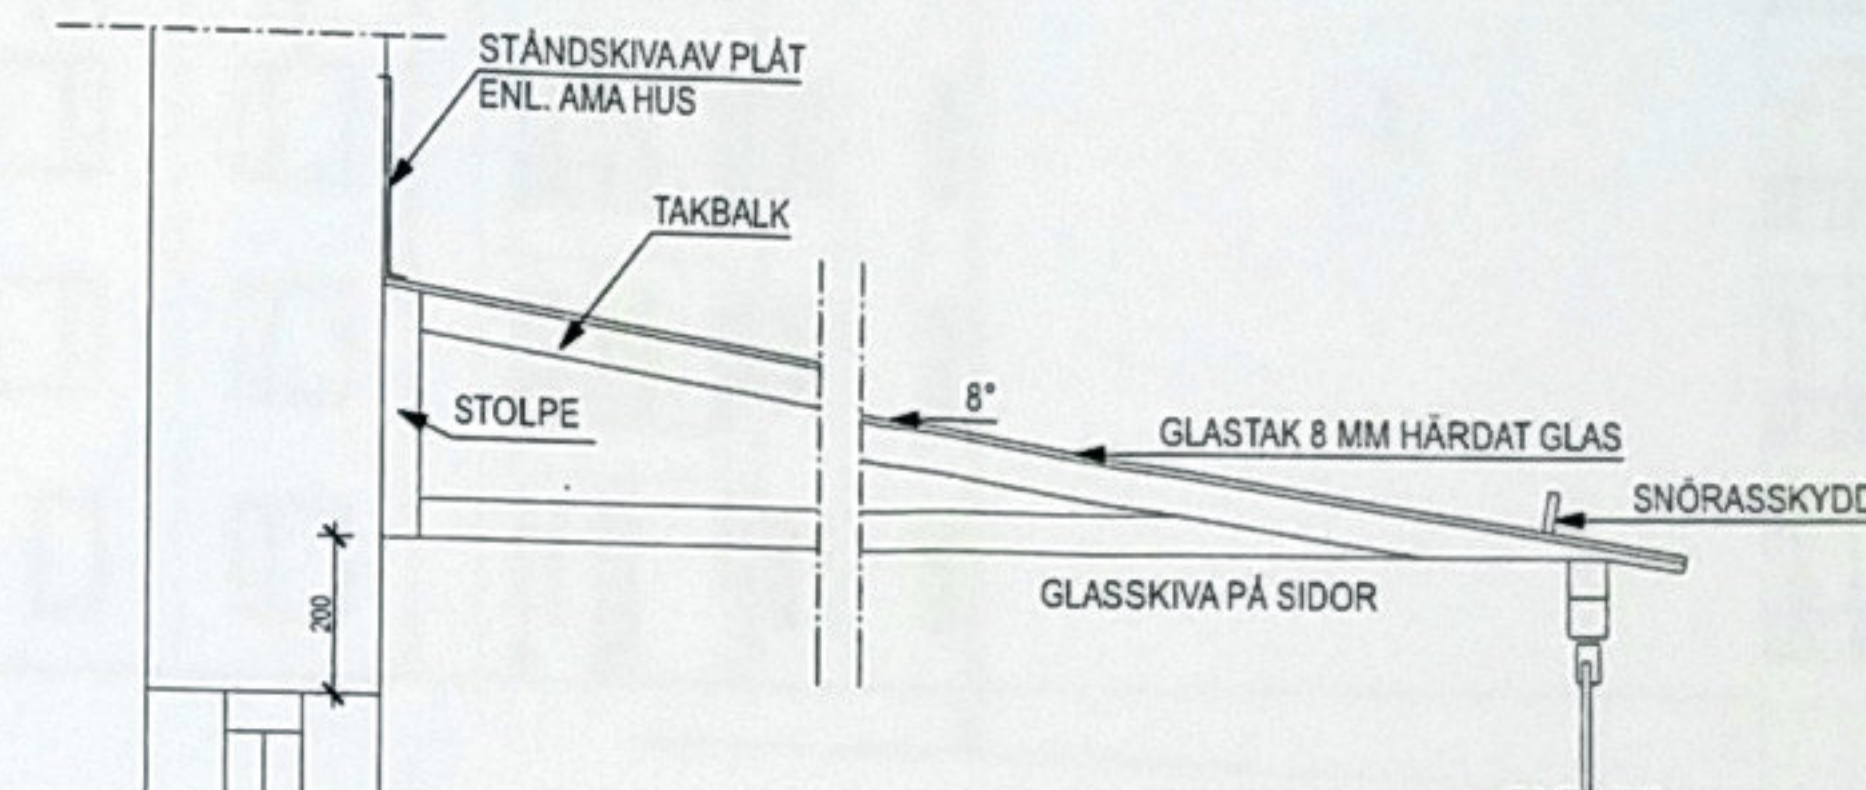

PRINCIPDETALJ FÖR SKÄRMTAK AV GLAS ÖVER BALKONG
SKALA A1 1:10, A3 1:20

ALLMÄNNA UPPLYSNINGAR
ALLA MÄTT ANGES I MILLIMETER.
MÄTT KONTROLLERAS INNAN TILLVERKNING.

GEMENSAMMA FÖRESKRIFTER
PROFILLÖST INGLASNINGSSYSTEM MED VIKBARA
OCH SKJUTBARA PARTIER, TYP LUMON ELLER
LIKVÄRDIGT.

SKÄRMTAK AV KLARGLAS, TYP LUMON ELLER
LIKVÄRDIGT.

ALUMINIUMPROFILER UTFÖRS
NATURANODISERADE.

LÄGENHETSAVSKILJANDE BALKONGSKÄRMAR
UTFÖRS I BRANDKLASS E 30.

BYGGNADSNÄMNDEN
I UPPSALA
DELEGATIONSBeslut

2011-08-30

CH


STADSBYGGNADSKONTORET
UPPSALA

Ink. 2011-08-23

Diariernr.

2011/50544-1

BYGGLOVSHANDLING

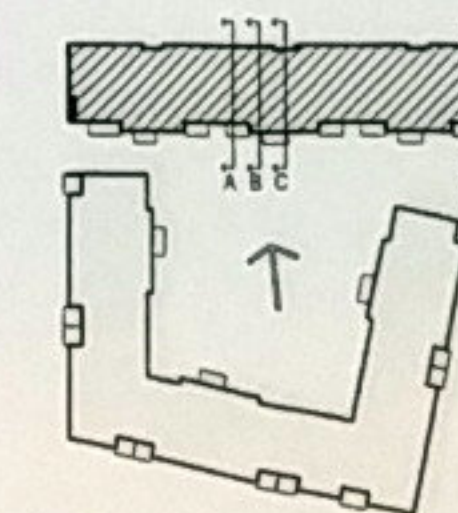

Archus

Archus Arkitekt AB
Knut Jönsson Ingbyrå
J&H Elteknik
Servicebageriet AB
VS Rambsjö Sverige AB
M Markteknik AB

021-15 00 00
08-35 26 26
018-59 02 04
0650-54 08 01
010-415 13 00
018-15 54 50

INTEG. KONSTRUKTÖR
R. BALSNER
DATEM
2011-03-10

HAUSLAGGARE
K. WAHLSTRÖM
INTEGRERAD
E. BRUNH



ARBETSTIDEN
2010-1-1

IN AB
Box 1234
Sylvegatan 2
751 43 Uppsala
Tel 018-66 02 00

KV. CEMENTGJUTERIET, UPPSALA
BRF MAGNOLIAN 1
NYBYGGNAD AV FLERBOSTADSHUS
BALKONGINGLASNING

SKALA A3 1:40, 1:20
SKALA A1 1:20, 1:10

PROJEKTNUMMER
P.036041.1.3
BYGGNADSRÄTT
A-45.4-001

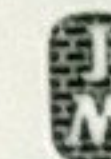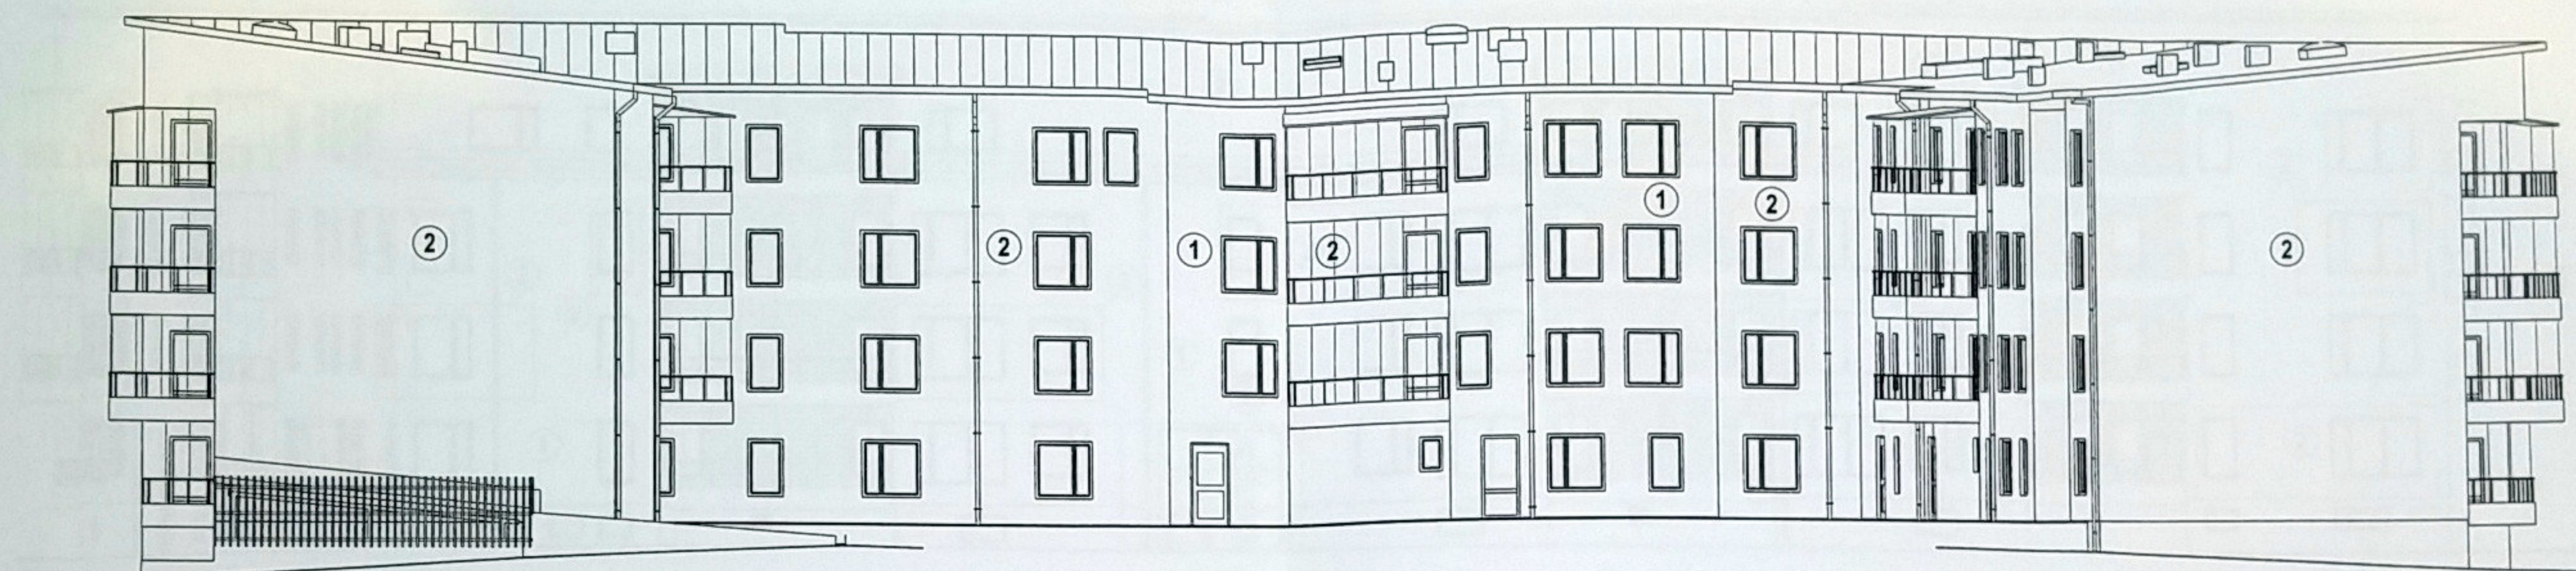

FASAD MOT NORR

FÄRGSÄTTNING FASADYTOR

- 1: PUTS, MAXIT 33059 (NCS S 3005-Y50R)
 2: PUTS, MAXIT 33001 (NCS S 0500-N)
 3: TRÄPANEL, MÅLAS NCS S 1500-N
 4: PORTOMFATTNING, MARMOROC COMPOSITE (GAMLA "GOLD")


PLÅTARBETEN (STUPRÖR, HÅNGRÄNNOR, TAKYTOR OCH BALKONGFRONT)
 RAL 9006 (LJUS SILVERMETALLIC)

FÖNSTER OCH DÖRRAR
 RAL 9006 (LJUS SILVERMETALLIC)

SKÄRMAR MELLAN BALKONGER LAMINAT NCS S 1500-N,
 GLASAD DEL LAMINERAT KLARGLAS MED FROSTAT UTFÖRANDE.

INGLASNING AV BALKONGER

PROFILLÖS INGLASNING AV BALKONGER SAMT SKÄRMTAK AV GLAS

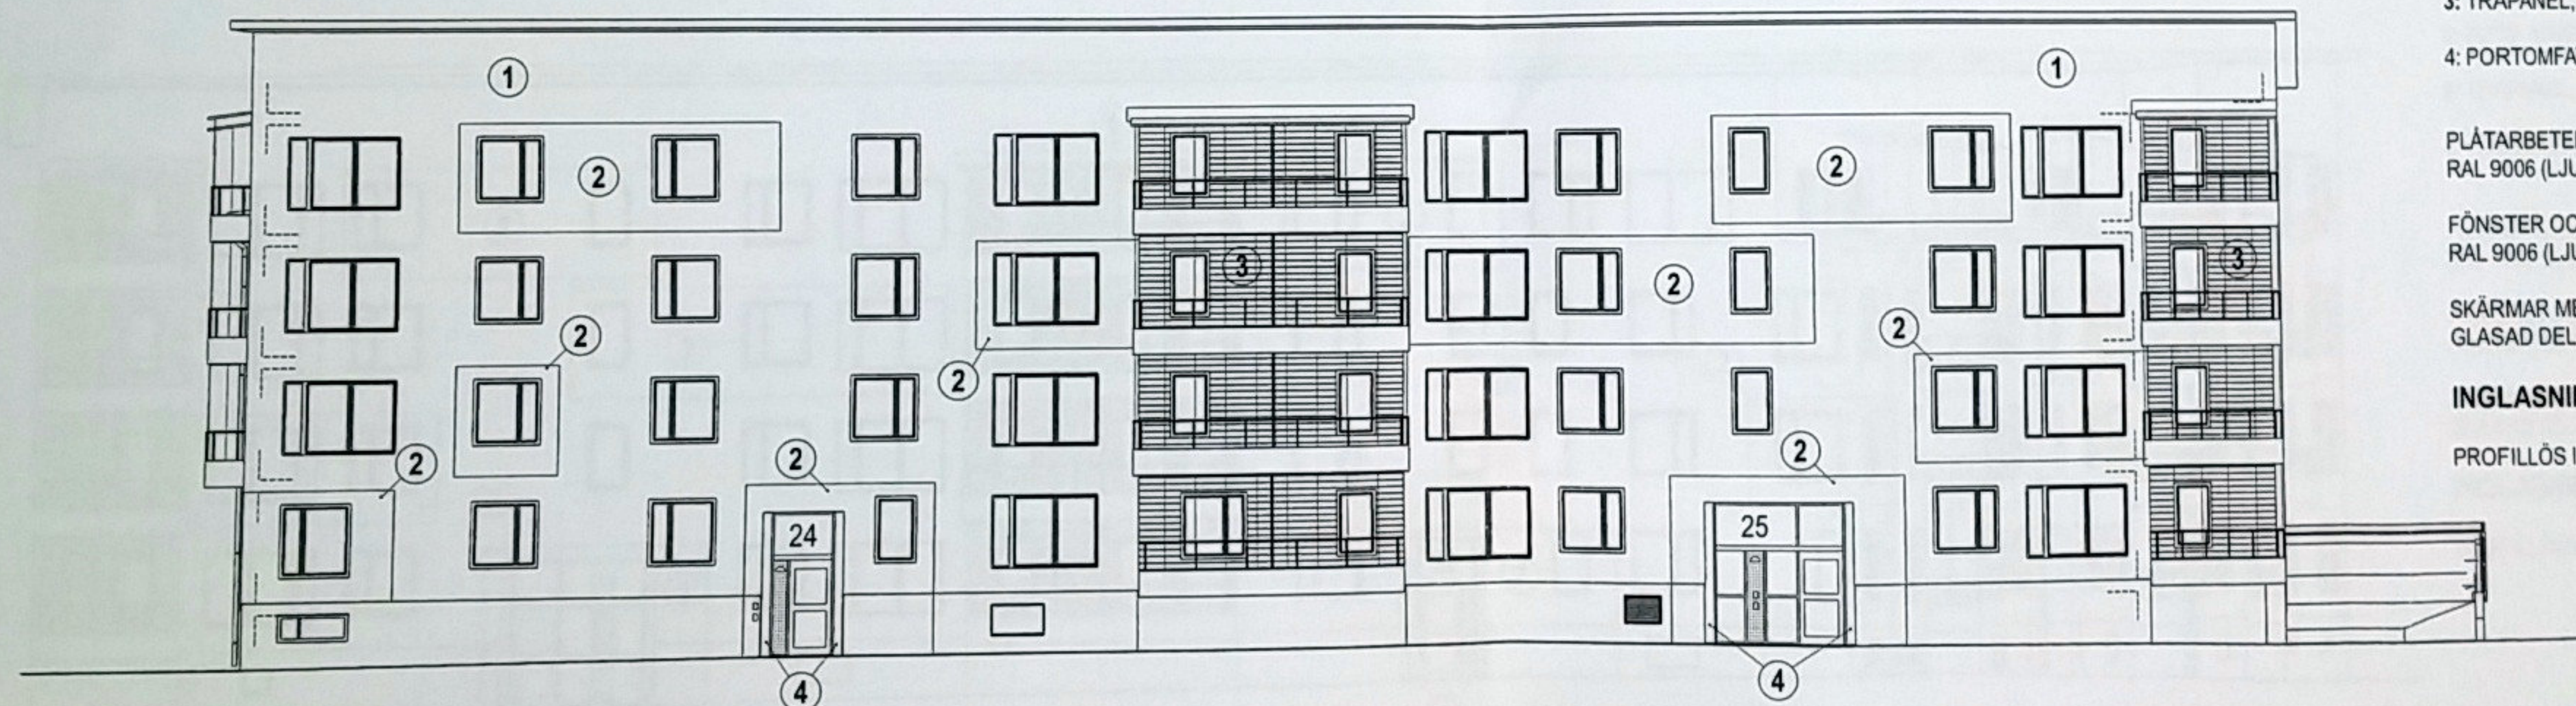

FASAD MOT ÖSTER

STADSBYGGNADSKONTORET
 UPPSALA



Ink. 2011-08-23

Diari.nr. 2011/50544-1

BYGGNADSNÄMNDEN
 I UPPSALA
 DELEGATIONSBESLUT


2011-08-30

CH

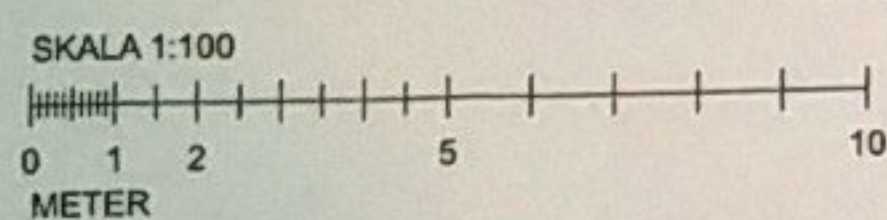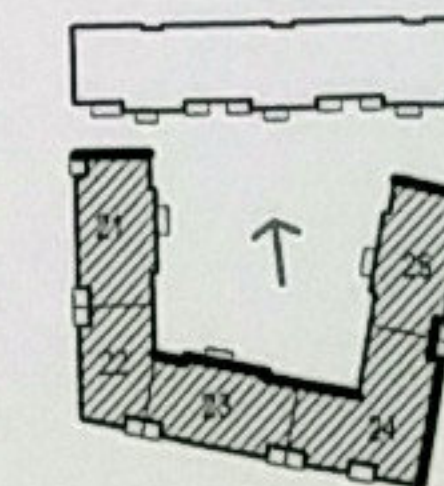


BYGGLOVSHANDLING

REV	ANT	ÄNDRINGEN AVSER	SIGN	DATUM
Archus ■ A Archus Arkitekt AB 021-15 60 00 □ K Koul Jönsson Ing byrå 08-35 28 28 □ E J&H Elteknik 010-59 02 04 □ V Servicebyrå AB 0650-54 08 61 □ VS Ramstål Sverige AB 010-415 13 00 □ M Marktakten AB 018-15 64 50				
BYGGLOVSHANDLING R. BAL. SNER K. VIKARLSTRÖM DATUM 2011-03-10 BYGGLOV E. BRUHN				
KV. CEMENTGJUTERIET, UPPSALA BRF MAGNOLIAN 2 NYBYGGNAD AV FLERBOSTADSHUS FASAD MOT NORR OCH ÖSTER MED BALKONGINGLASNING				
P.036043.1.3 A-40.3-010				

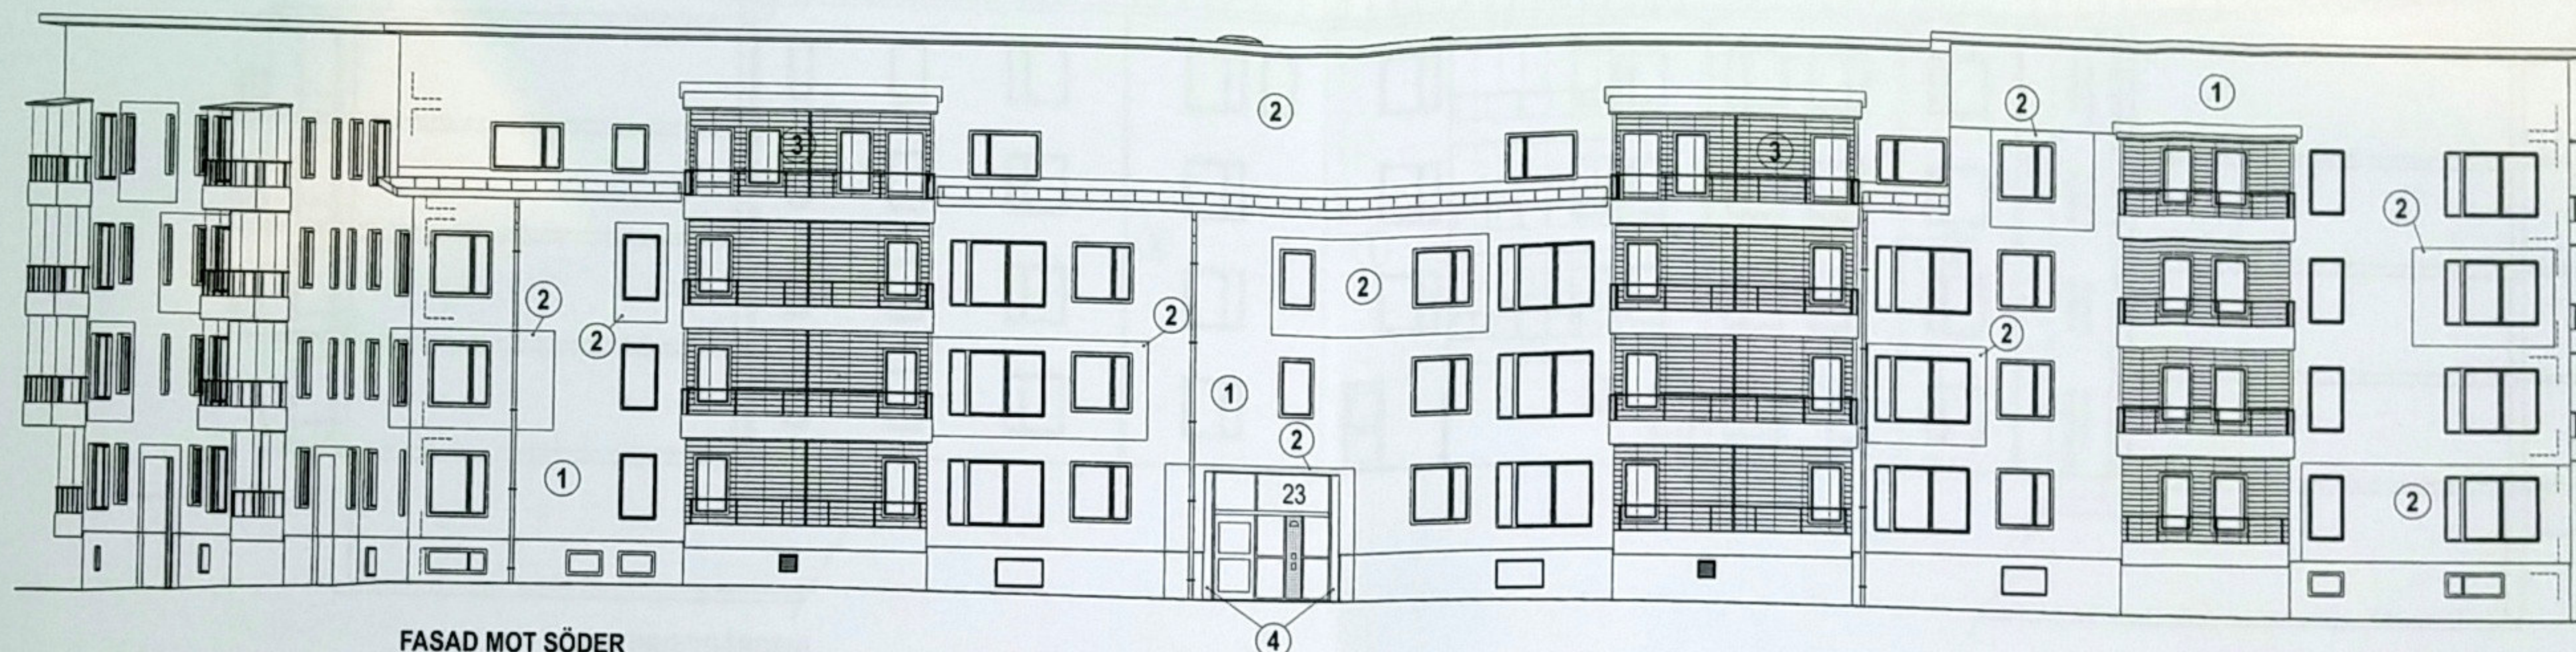

FASAD MOT SÖDER

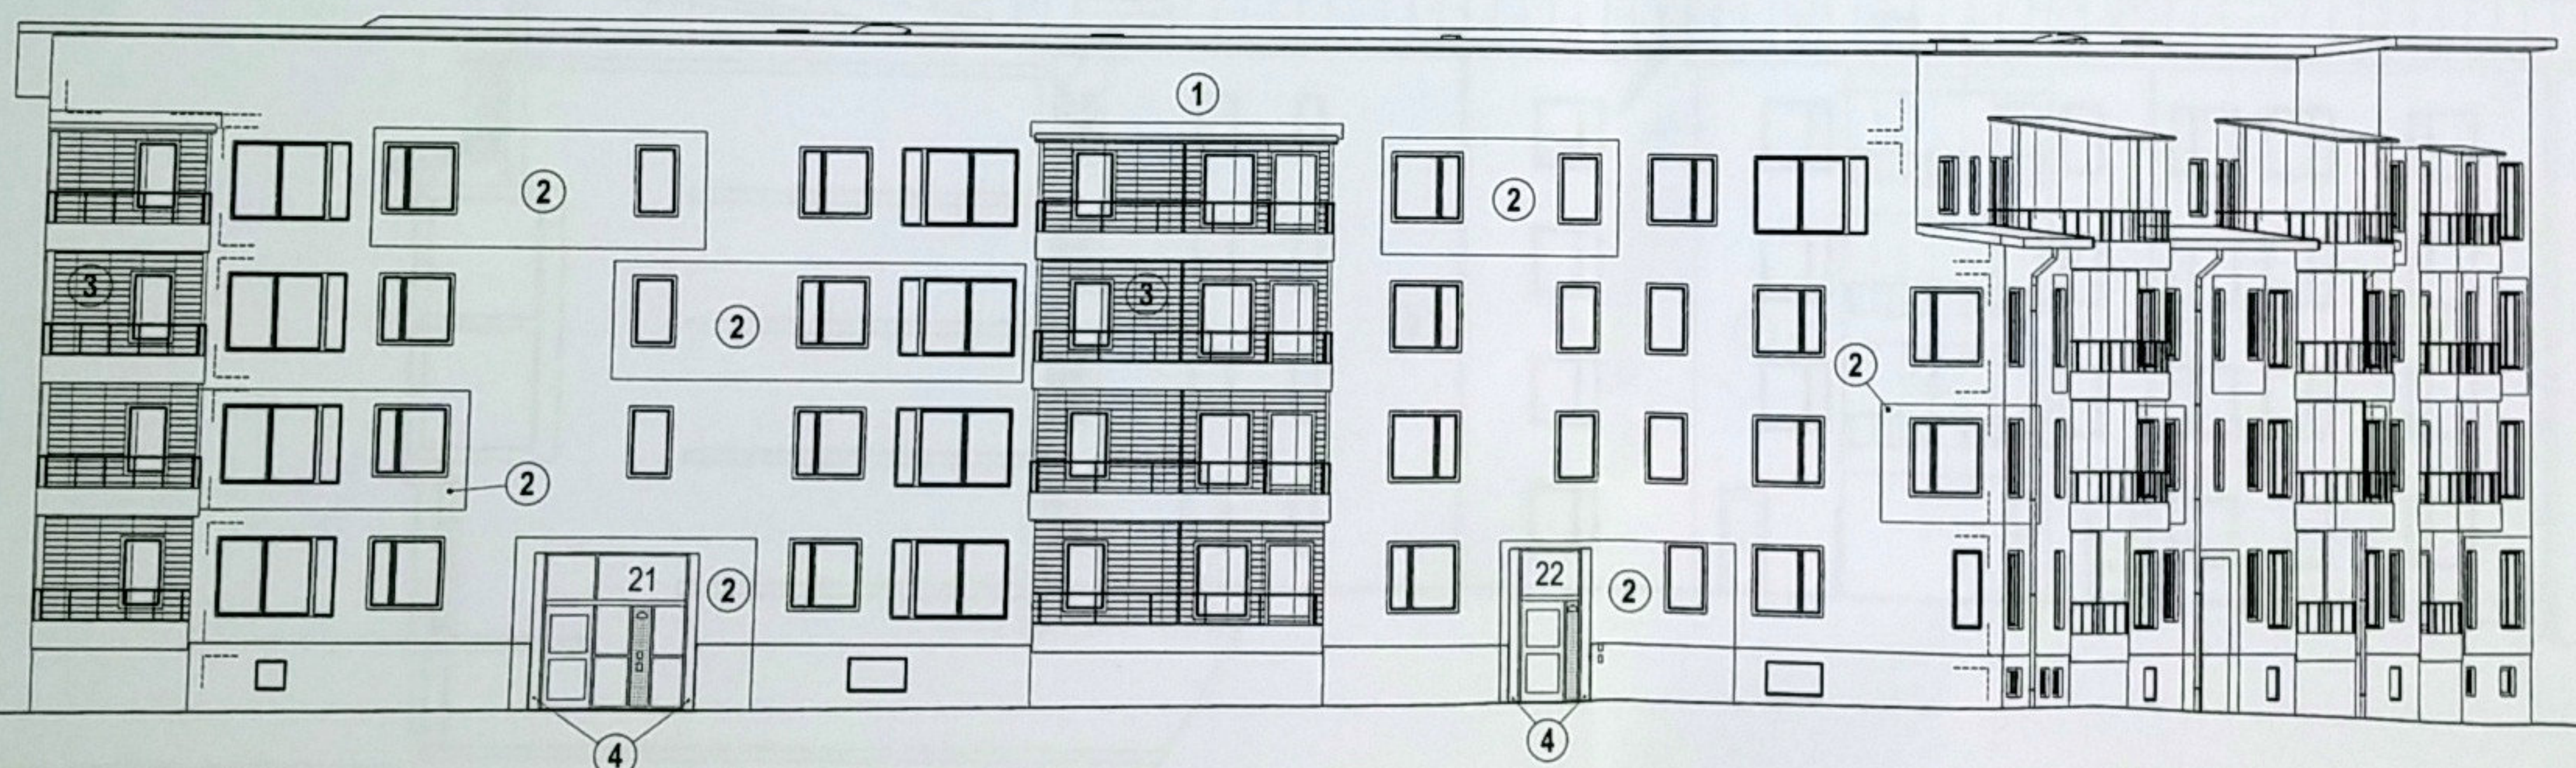

FASAD MOT VÄSTER
BYGGNADSNÄMNDEN
I UPPSALA
DELEGATIONSBESLUT

2011-08-30

CH

SKALA 1:100
0 1 2 5 10
METER

FÄRGSÄTTNING FASADYTOR

1: PUTS, MAXIT 33059 (NCS S 3005-Y50R)

2: PUTS, MAXIT 33001 (NCS S 0500-N)

3: TRÄPANEL, MÅLAS NCS S 1500-N

4: PORTOMFÄTTNING, MARMOROC COMPOSITE (GAMLA "GOLD")

PLÅTBETEN (STUPRÖR, HÅNGRÄNNOR, TAKYTOR OCH BALKONGFRONT)
RAL 9006 (LIJUS SILVERMETALLIC)

FÖNSTER OCH DÖRRAR
RAL 9006 (LIJUS SILVERMETALLIC)

SKÄRMAR MELLAN BALKONGER LAMINAT NCS S 1500-N,
GLASAD DEL LAMINERAT KLARGLAS MED FROSTAT UTFÖRANDE.

INGLASNING AV BALKONGER

PROFILLÖS INGLASNING AV BALKONGER SAMT SKÄRMTAK AV GLAS


STADSBYGGNADSKONTORET
UPPSALA



Ink. 2011-08-23

Diariernr. 2011/50544-1

BYGGLOVSHANDLING

BYGGLOVSHANDLING	ANT	ÄNDRINGEN AVSEER	SIGN	DATUM
Archus ■ A Archus Arkitekt AB 021-15 80 00 ■ K Kraf Jönsson Ing byrå 08-35 26 26 ■ E JSH Elteknik 018-59 02 04 ■ V Servicebyrå AB 0650-54 08 61 ■ VS Planöf Övergå AB 010-415 13 00 ■ M Marknaden AB 010-15 94 50				
KV. CEMENTGJUTERIET, UPPSALA BRF MAGNOLIAN 2 NYBYGGNAD AV FLERBOSTADSHUS FASAD MOT SÖDER OCH VÄSTER MED BALKONGINGLASNING				
P.036043.1.3 A-40.3-020				

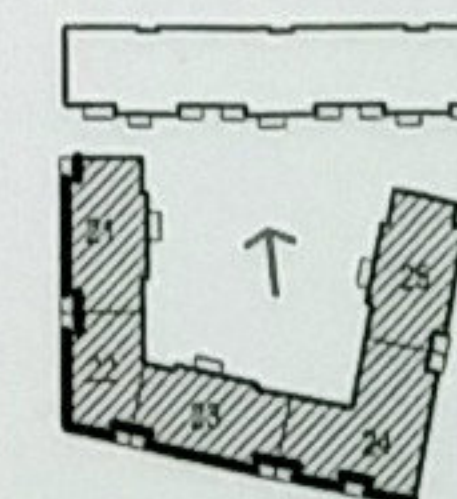

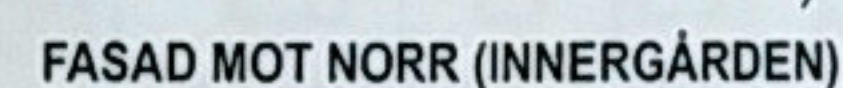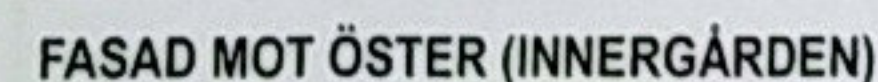

CH

PROFILLÖS INGLASNING AV BALKONGER SAMT SKÄRMTAK AV GLAS


Diariennr. 2011/50544-

BYGGLOVSHANDLING

LM JM AB
Box 1334
Sylvanwoodparken 2
751 43 Uppsala
Tel 018-66 92 000

■ A Arhus Arkitekt AB	021-15 60 00	KV. CEMENTGJUTERIET, UPSALA
■ K K&L Jönson Ing byrå	06-35 28 28	BRF MAGNOLIAN 2
■ E E&N Teknik	019-69 82 94	NYBYGGNAD AV FLERBOSTADSHUS
■ V Servicebygget AB	0630-54 08 01	
■ VS Ramboll Sverige AB	019-415 13 00	FASAD MOT ÖSTER (INNERGÅRDEN)
■ M Markhusen AB	018-15 64 50	

NÄMNSKONTO R BALDER	ANMÄLAN K. VALSTRÖM	ANMÄLAN 2019-2	MED BALKONGGLASNING	SKALA A1
SKALA 2011.03.10	ANMÄLAN E. BRILJAN		P036043.1.3	A-40.3-030

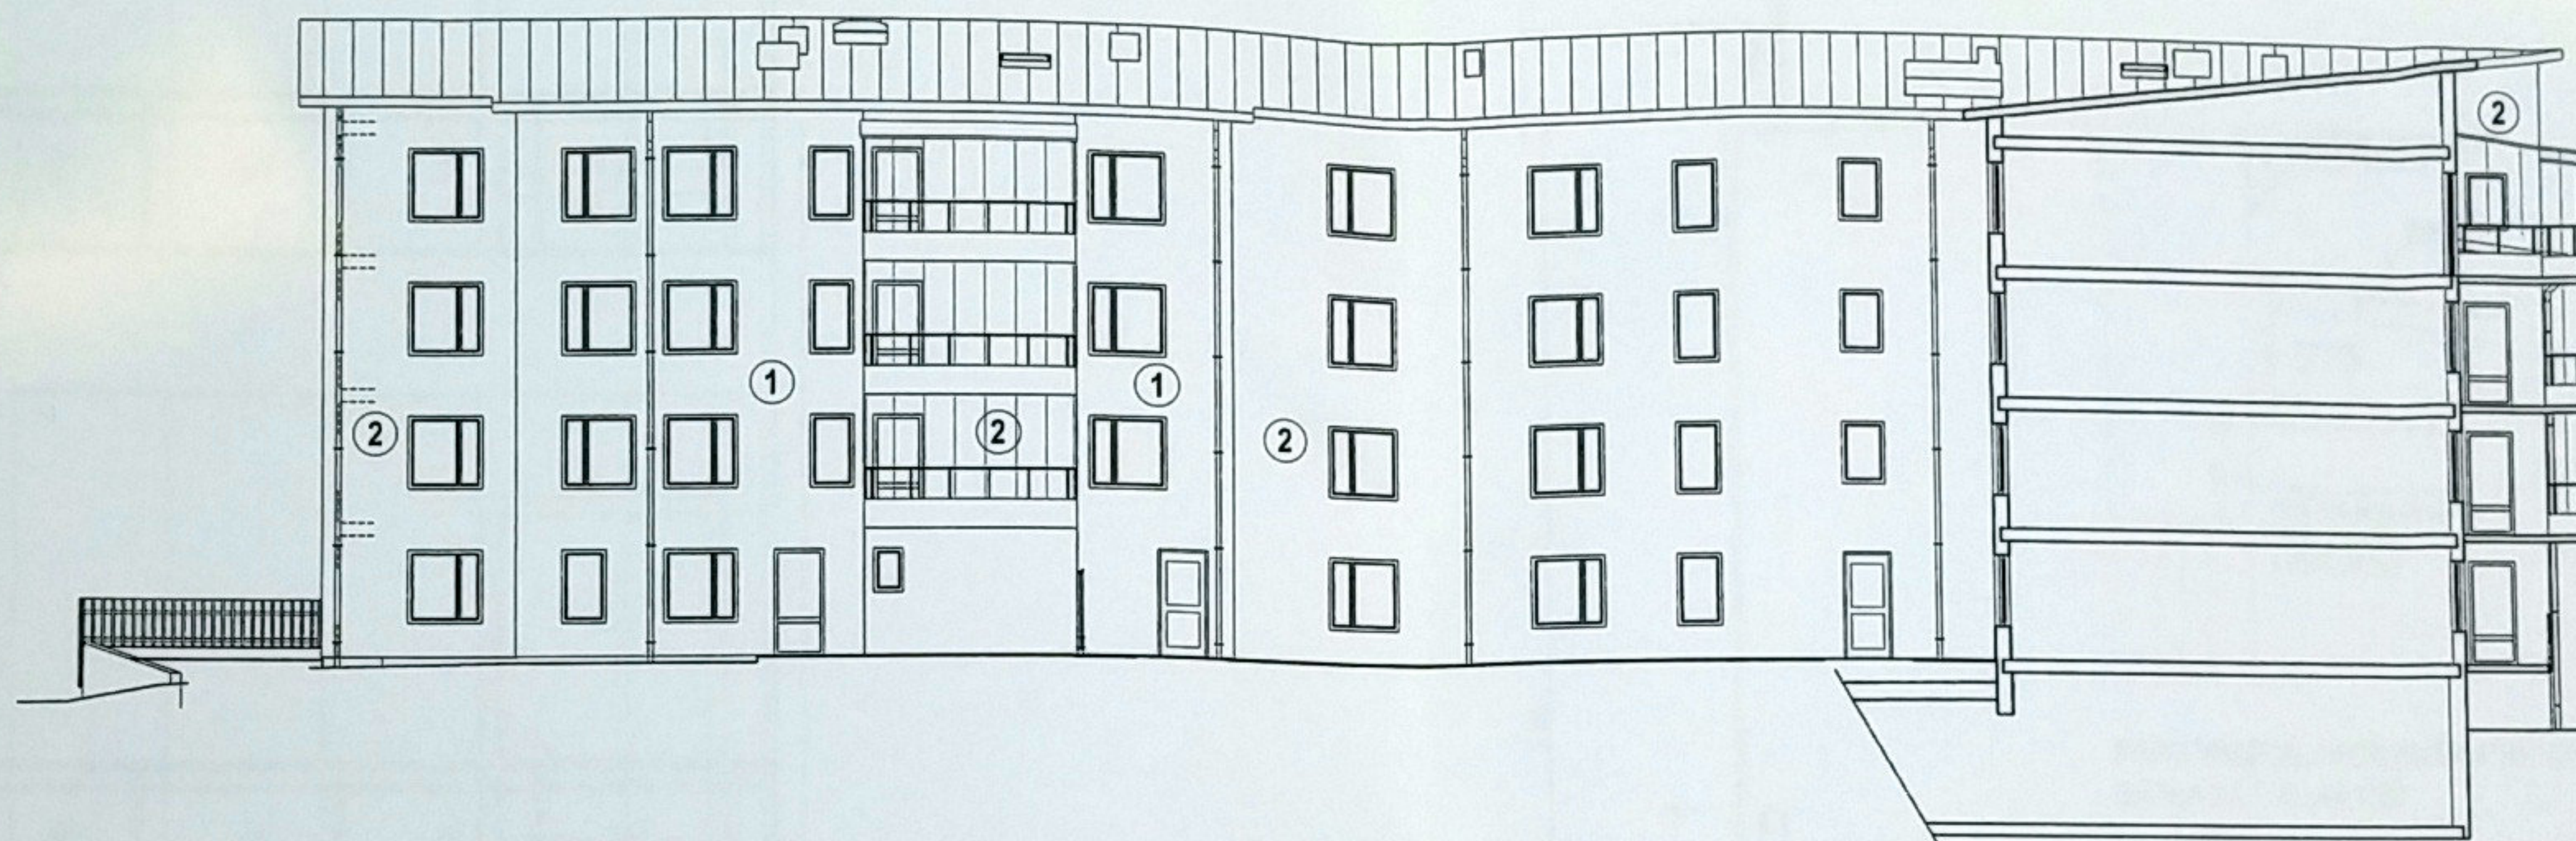

FASAD MOT VÄSTER (INNERGÅRDEN)

STADSBYGGNADSKONTORET
UPPSALA

Ink. 2011-08-23

Diariernr.

2011/50544-1

FÄRGSÄTTNING FASADYTOR

1: PUTS, MAXIT 33059 (NCS S 3005-Y50R)

2: PUTS, MAXIT 33001 (NCS S 0500-N)

3: TRÄPANEL, MÅLAS NCS S 1500-N

4: PORTOMFATTNING, MARMOROC COMPOSITE (GAMLA "GOLD")

PLÅTARBETEN (STUPRÖR, HÄNGRÄNNOR, TAKYTOR OCH BALKONGFRONT)
RAL 9006 (LJUS SILVERMETALLIC)FÖNSTER OCH DÖRRAR
RAL 9006 (LJUS SILVERMETALLIC)SKÄRMAR MELLAN BALKONGER LAMINAT NCS S 1500-N,
GLASAD DEL LAMINERAT KLARGLAS MED FROSTAT UTFÖRANDE.



INGLASNING AV BALKONGER

PROFILLÖS INGLASNING AV BALKONGER SAMT SKÄRMTAK AV GLAS

BYGGNADSNÄMNDEN
I UPPSALA
DELEGATIONSBeslut

2011-08-30



SKALA 1:100

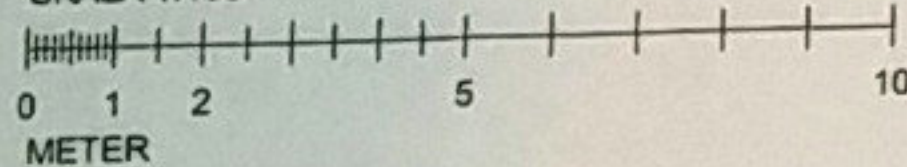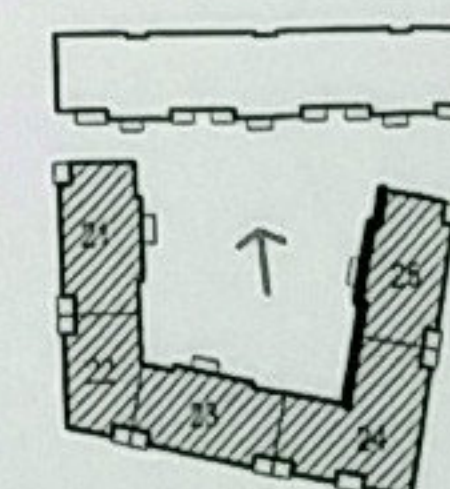



BYGGLOVSHANDLING

REV	ANT	ÄNDRINGEN AVSER	SKÖN	DATUM
Archus ■ A Archus Arkitekt AB 021-15 60 00 □ K Kval Jönsson Ing byrå 06-35 28 28 □ E J&H Elteknik 010-59 02 04 □ V Servicebatal AB 0650-54 08 61 □ VS Ramöhl Sverige AB 010-415 13 00 □ M Markkatten AB 010-15 64 50				
KV. CEMENTGJUTERIET, UPPSALA BRF MAGNOLIAN 2 NYBYGGNAD AV FLERBOSTADSHUS FASAD MOT VÄSTER (INNERGÅRDEN) MED BALKONGINGLASNING				
A3 1:200 SKALA A1 1:100				
PROJEKTFÖRÄNDRING P.036043.1.3 A-40.3-040				



A-45.4-001

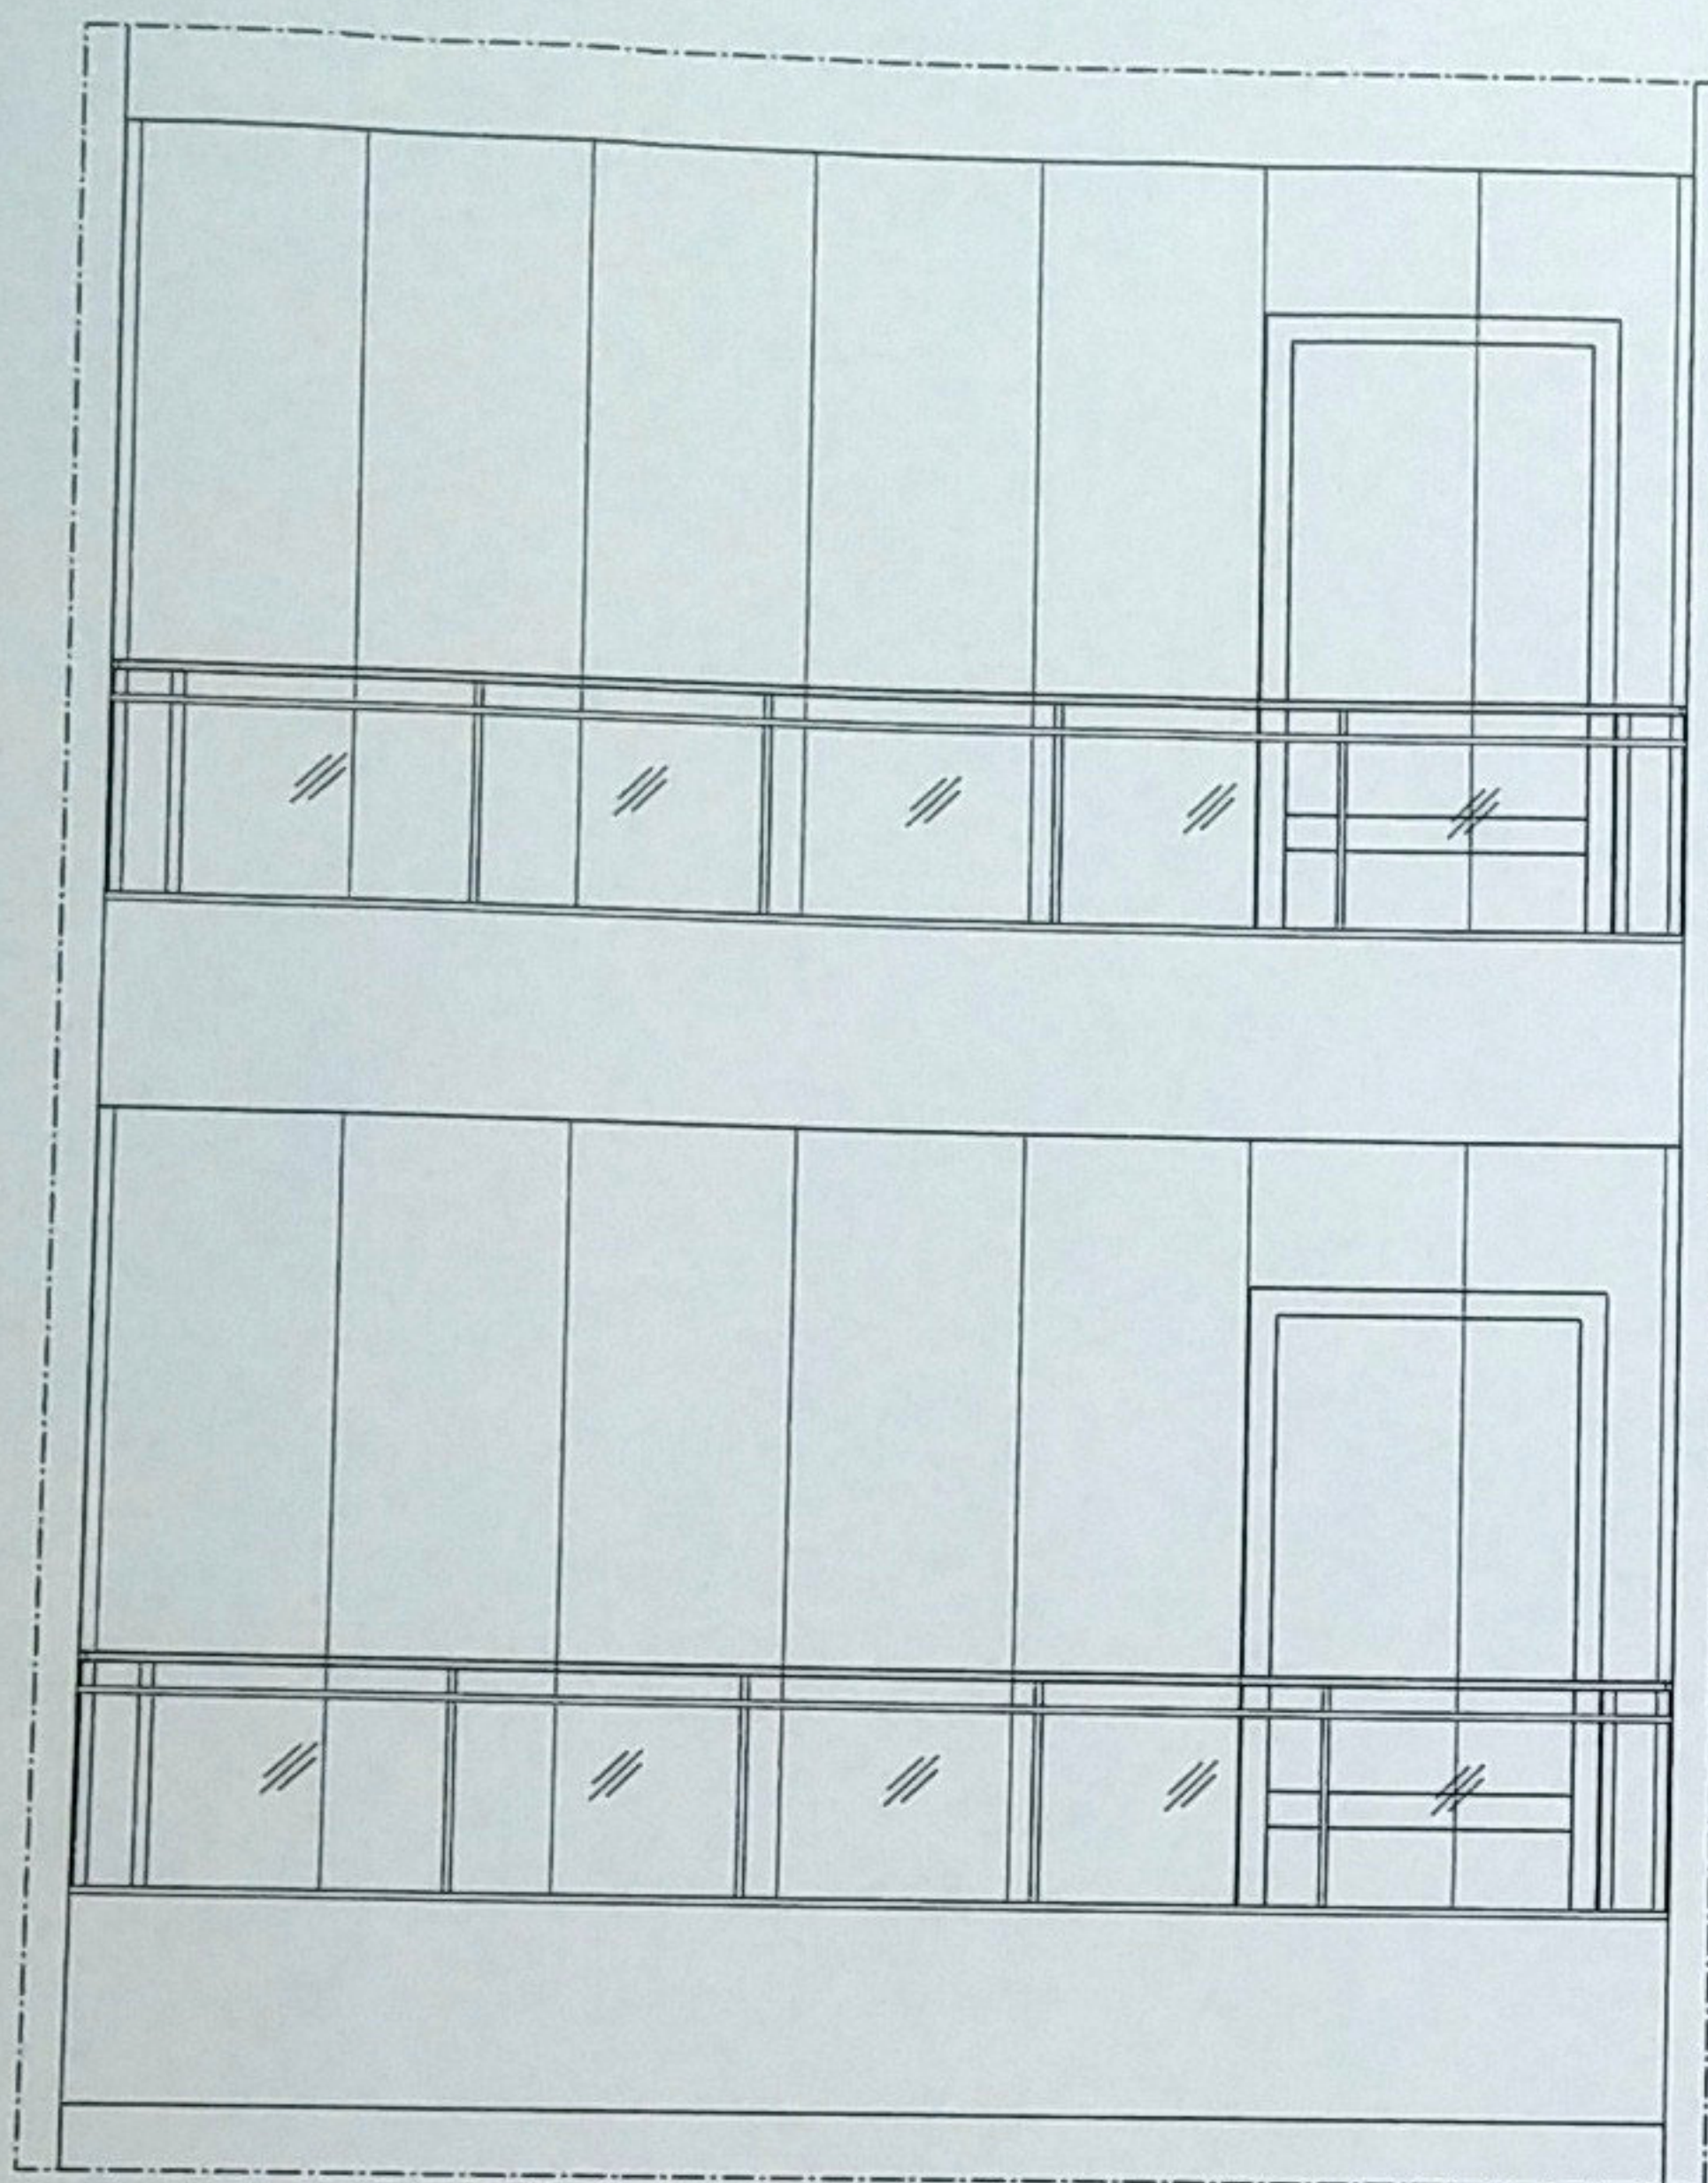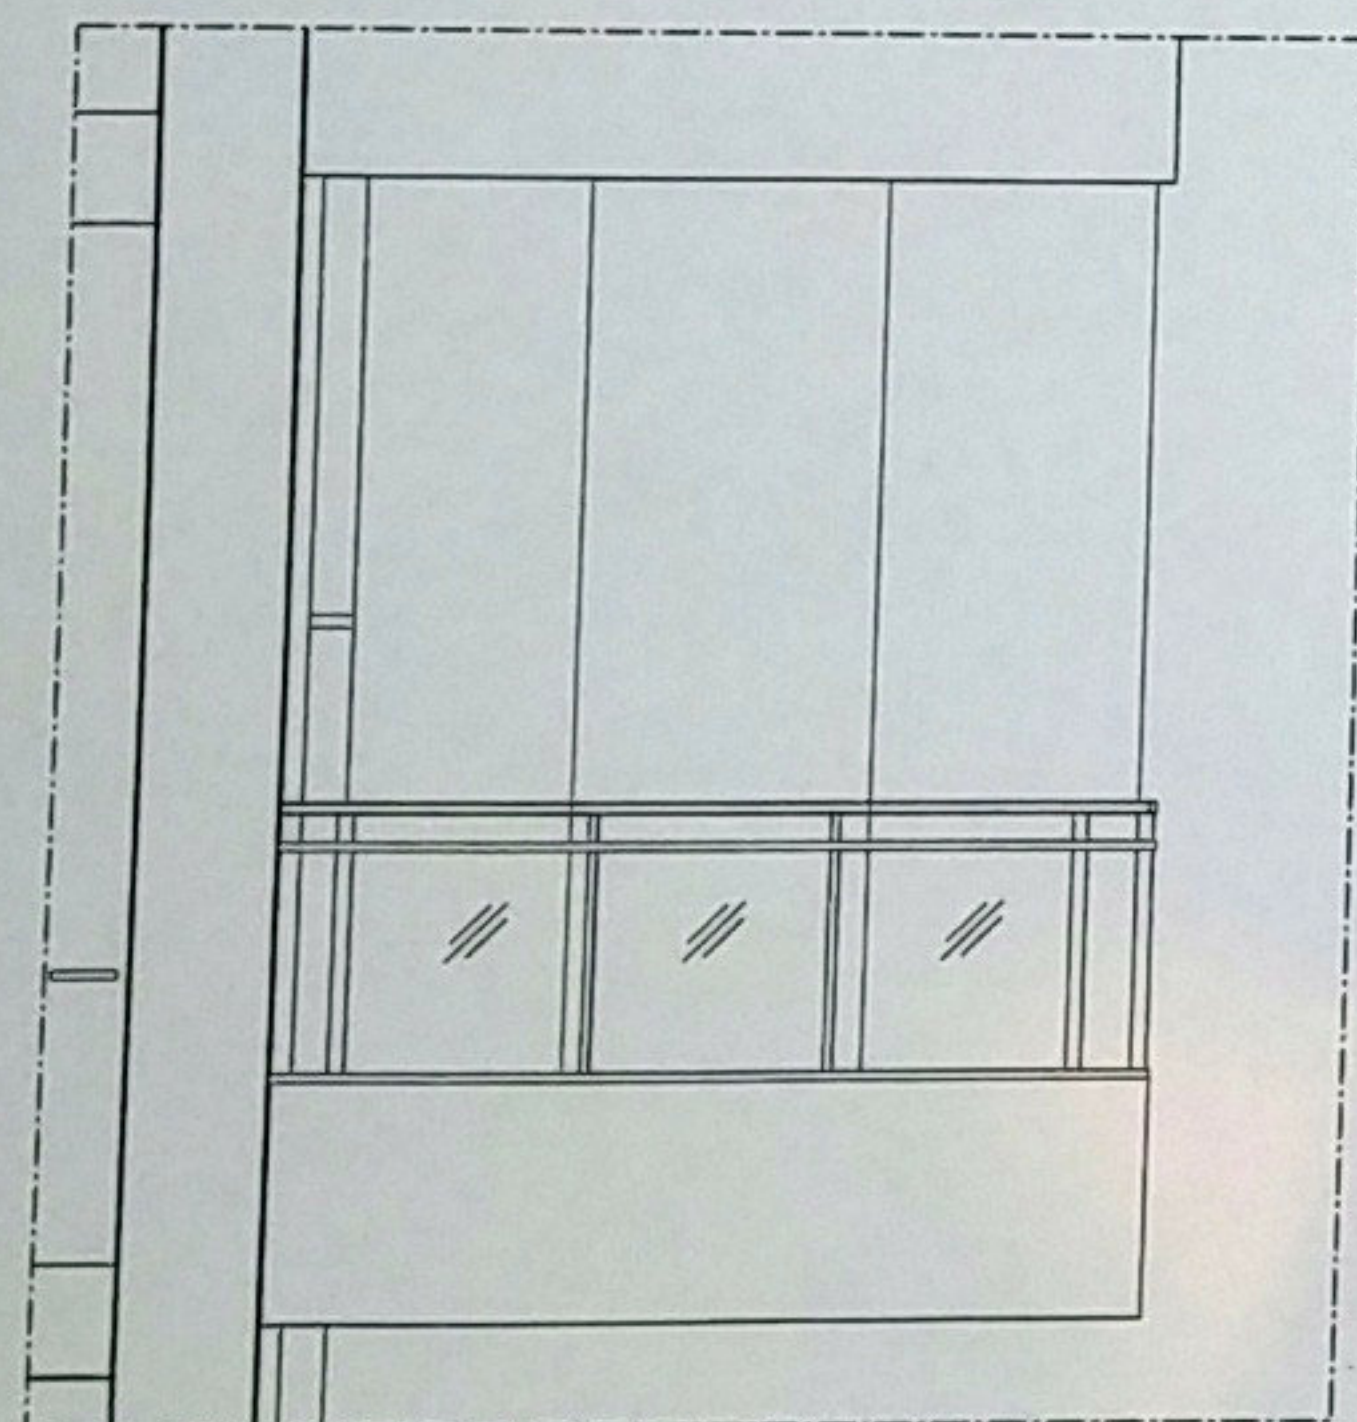

PRINCIPFASAD BALKONGER
SKALA A1 1:20, A3 1:40

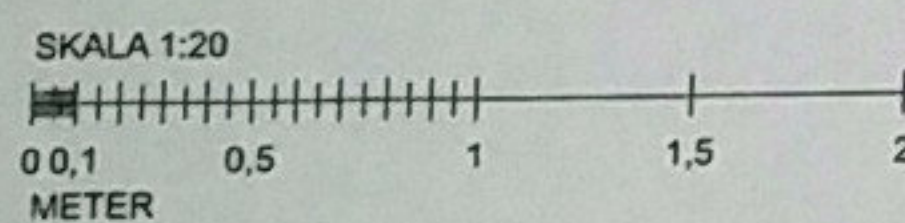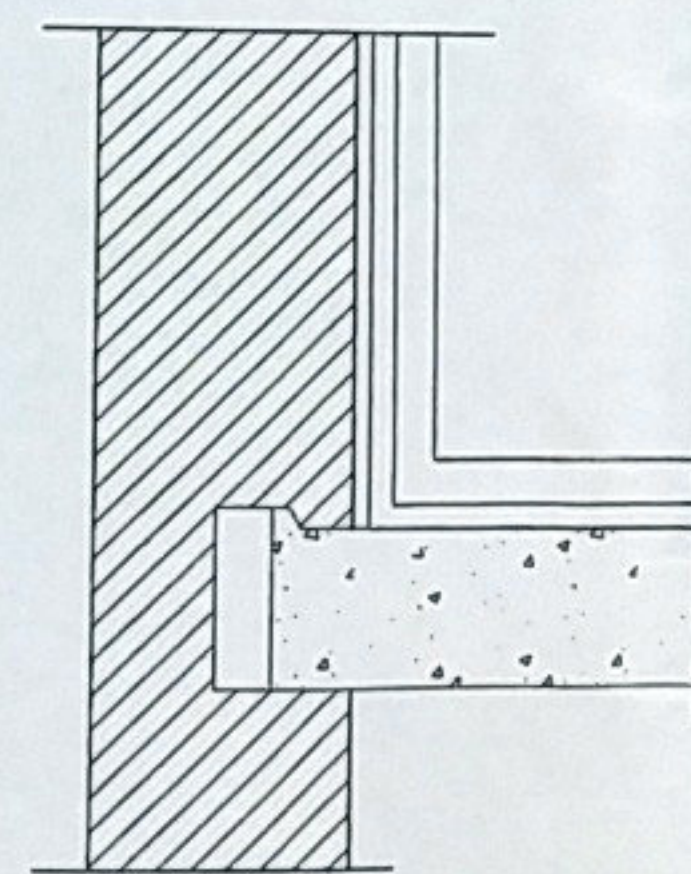

PRINCIPDETALJ FÖR BALKONGINGLASNING
SKALA A1 1:10, A3 1:20

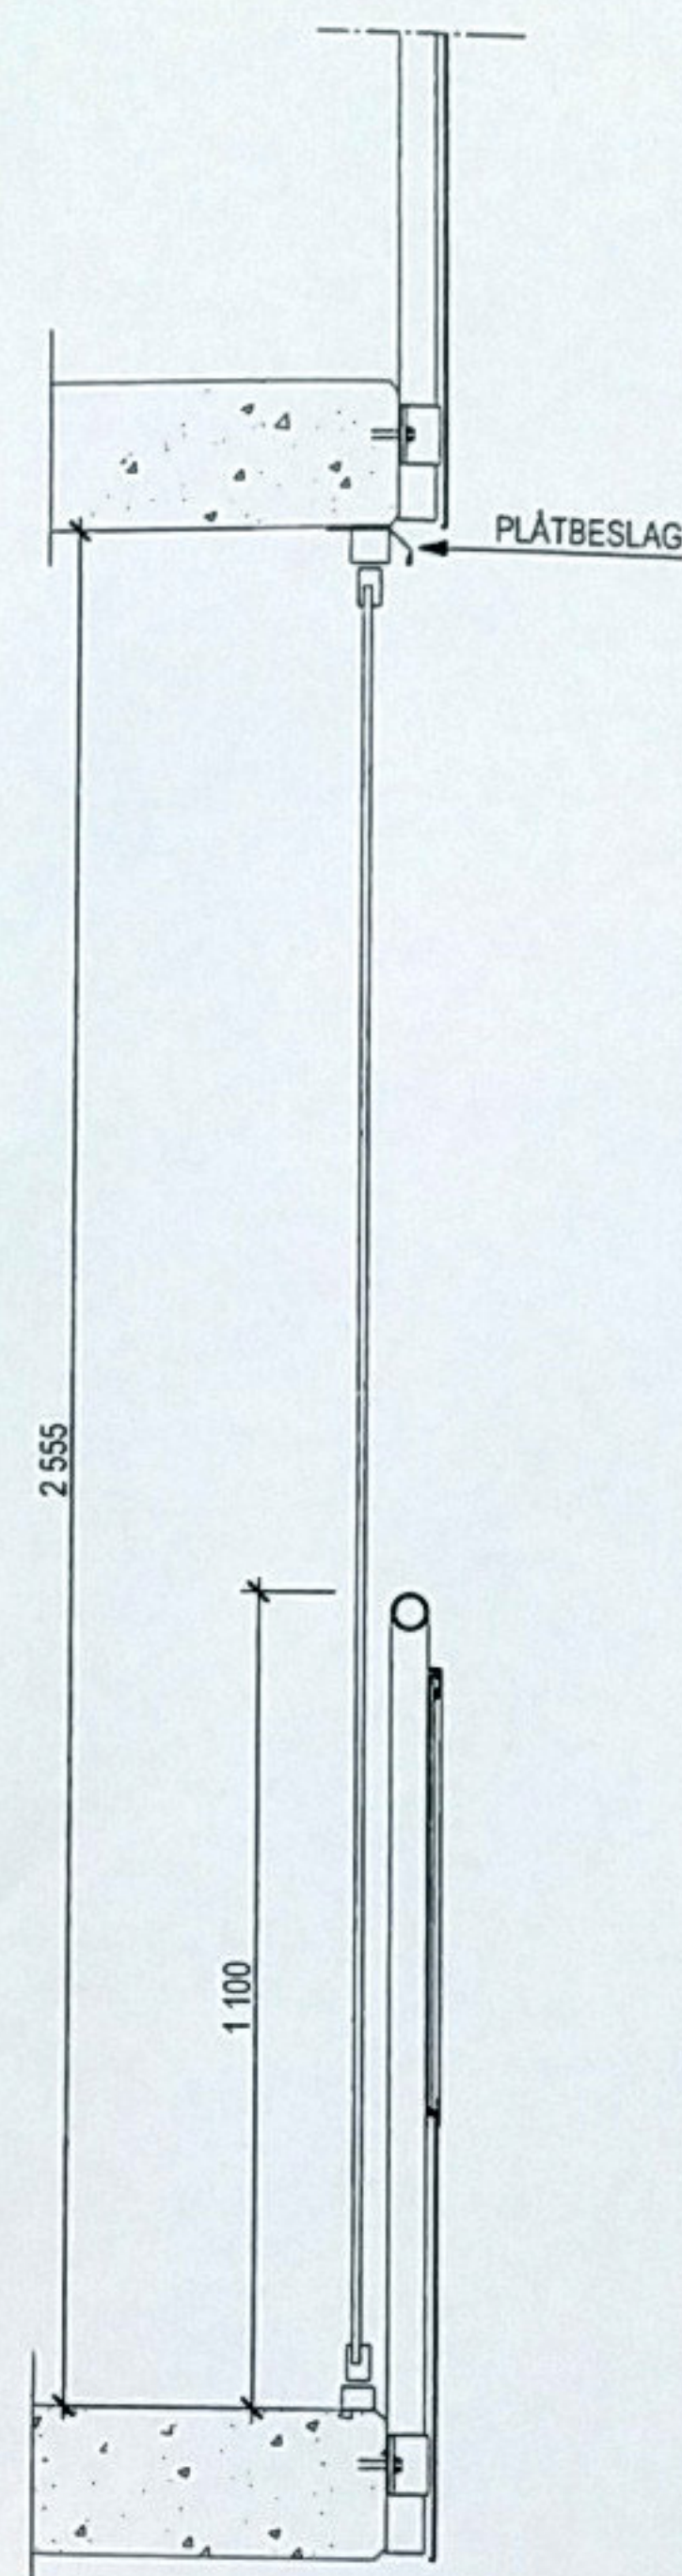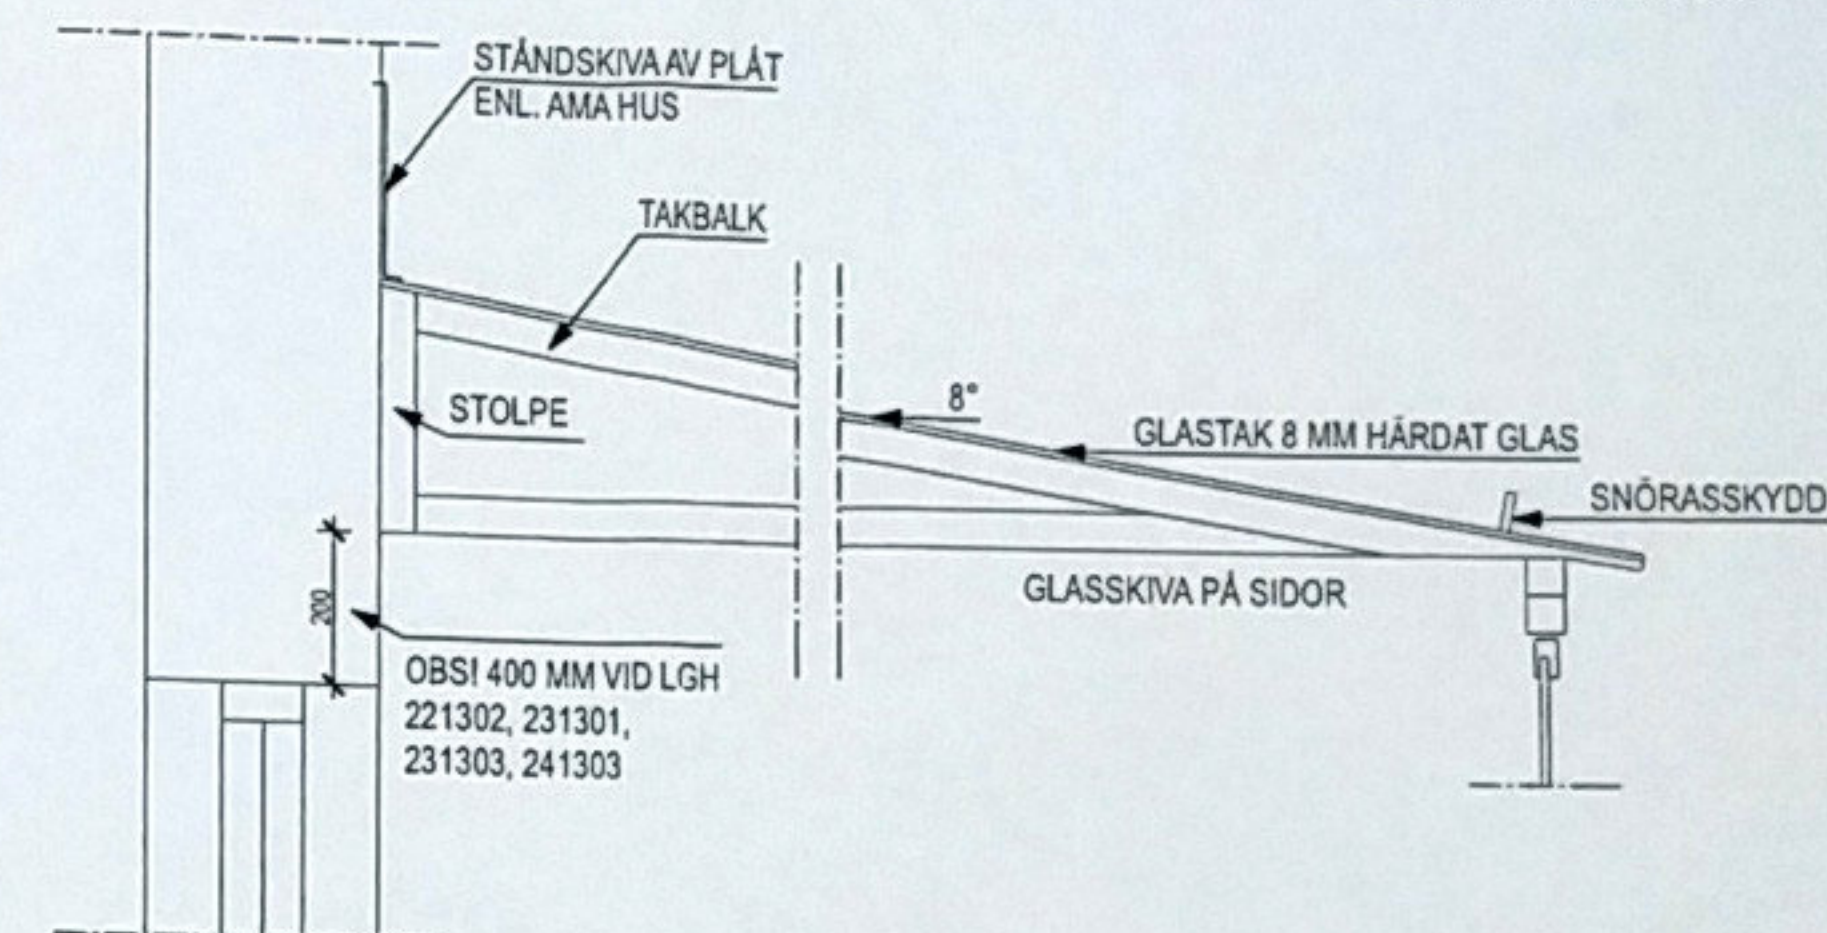

PRINCIPDETALJ FÖR SKÄRMTAK AV GLAS ÖVER BALKONG
SKALA A1 1:10, A3 1:20

ALLMÄNNA UPPLYSNINGAR
ALLA MÄTT ANGES I MILLIMETER.
MÄTT KONTROLLERAS INNAN TILLVERKNING.

GEMENSAMMA FÖRESKRIFTER
PROFILLOST INGLASNINGSSYSTEM MED VIKBARA
OCH SKJUTBARA PARTIER, TYP LUMON ELLER
LIKVÄRDIGT.

SKÄRMTAK AV KLARGLAS, TYP LUMON ELLER
LIKVÄRDIGT.

ALUMINIUMPROFILER UTFÖRS
NATURANODISERADE.

LÄGENHETSAVSKILJANDE BALKONGSKÄRMAR
UTFÖRS I BRANDKLASS E 30.

BYGGNADSNÄMNDEN
I UPPSALA
DELEGATIONSBSLUT

2011-08-30

Ch

STADSBYGGNADSKONTORET
UPPSALA

Ink. 2011-08-23

Diariennr.

2011/50544-1

BYGGLOVSHANDLING

Archus

■ A Archus Arkitekt AB 021-15 60 00
□ K Koul Jönsson Ing byrå 08-35 26 26
□ E J&H Eklund 018-59 02 04
□ V Servicebostäder AB 0650-54 08 81
□ VS Ramboll Sverige AB 010-415 11 00
□ M Marktekton AB 010-15 84 50

INTEG KONTROLLERAS
R BALSNER 2011-03-10
PÅVALSARE
K WAHLESTRÖM
2011-11-11
ANMÄN
E BRUNN

REV ANT ÄNDRINGEN AVSER SIGN DATUM
JW AB
Box 1334
Sylvegatan 2
751 43 Uppsala
Tel 018-46 02 00

KV. CEMENTGJUTERIET, UPPSALA
BRF MAGNOLIAN 2
NYBYGGNAD AV FLERBOSTADSHUS
BALKONGINGLASNING

P.036043.1.3
A-45.4-001
A3 1:40
SKALA A1 1:20

